

Legenda

--- Confine comunale

--- Centri e nuclei storici (art. 10 R.D. 1998)

Territorio urbanizzato

--- Perimetrio sanitario (art. 4 L.R. 65/2014)

--- Area di pertinenza decente e nuclei storici (art. 66 L.R. 65/2014)

--- Territorio urbanizzabile per riqualificazioni e rigenerazioni urbane (art. 4 c.4 L.R. 65/2014)

--- Area di previsione del P.a. (Piani Attuativi Convenzionali)


Territorio rurale

--- Territorio rurale (art. 64 c.1 e c.2 L.R. 65/2014)

--- Nucleo rurale (art. 64 c.1 L.R. art. 65 L.R. 65/2014)


--- Area di pertinenza dei centri e nuclei storici (art. 66 L.R. 65/2014)

Ulteriori elementi di contesto



PIANO STRUTTURALE
ai sensi dell'art.92 della Legge Regionale Toscana n.65 del 10 Novembre 2014

AVVIO DEL PROCEDIMENTO - art.17 LR 65/2014

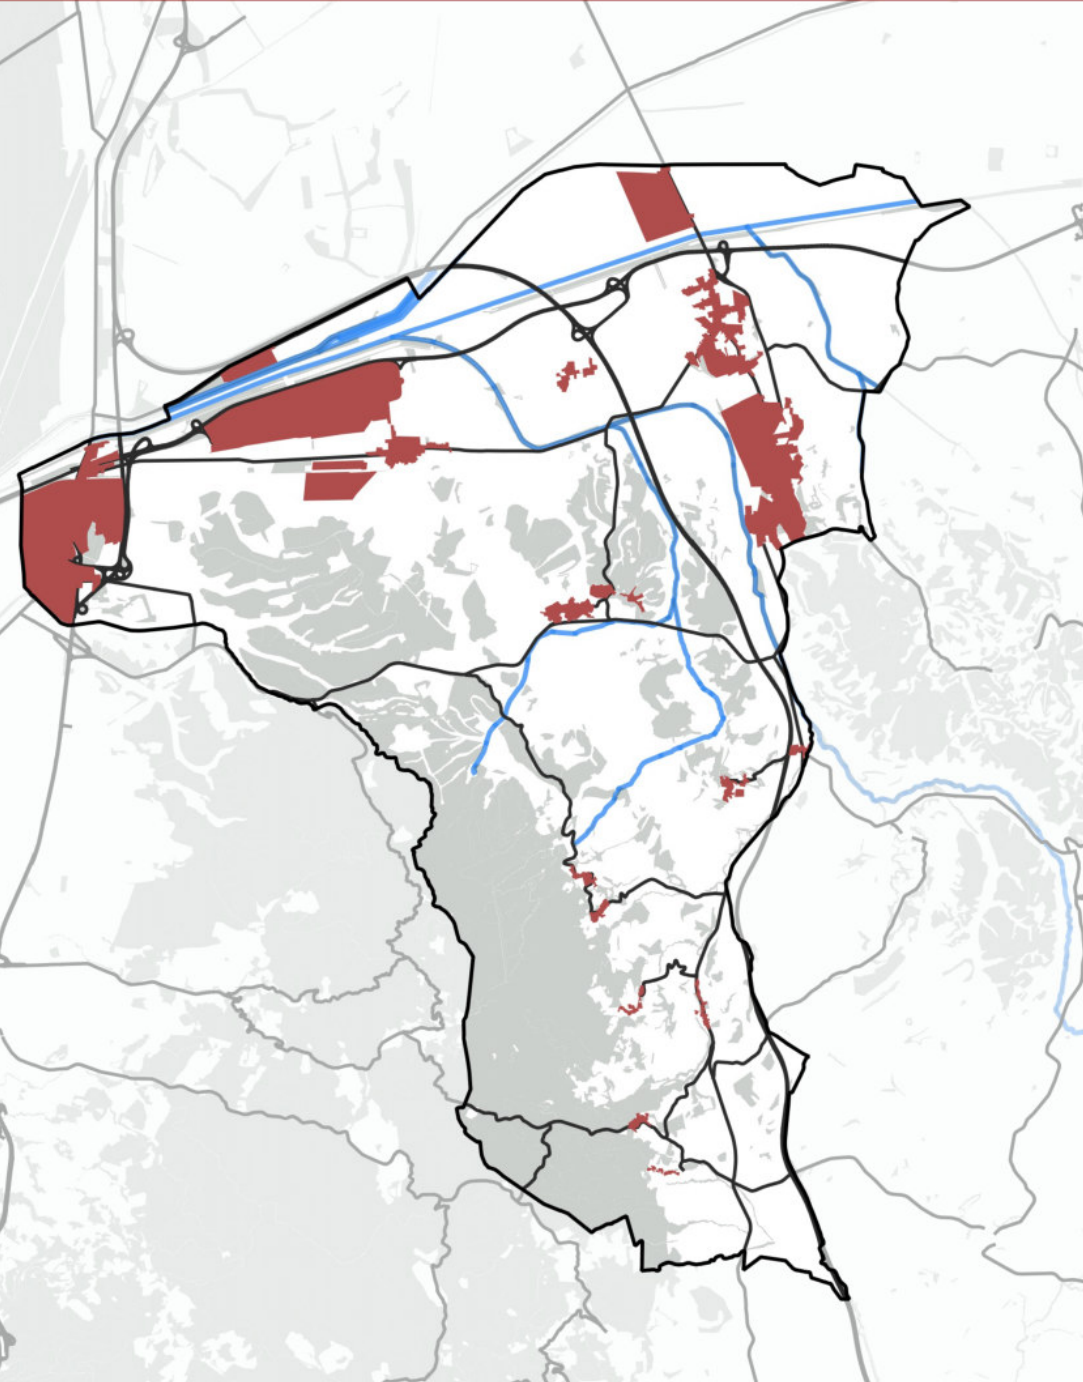

SINDACO
Lorenzo BACCI

ASSESSORE ALL'URBANISTICA
Riccardo DI MHI

COORDINATORE PROGETTISTA E RES. PROCEDIMENTO
Arch. Leonardo ZINNA (Servizio urbanistico)

GRUPPO DI LAVORO

SERVIZIO URBANISTICA
Geom. Federica Tati
Geom. Francesca Guerrazzi
Geom. Leonardo Monetti
Arch. Giovanni Giovacchini

SERVIZIO LAVORI PUBBLICI
Arch. Christian Bonaldi

COLLABORATORI ESTERNI
Plan. Sara Piancastelli
Plan. Giulio Galletti

INDIVIDUAZIONE PRELIMINARE DEL TERRITORIO URBANIZZATO E DEL TERRITORIO RURALE

TAV ALLEGATO 3

Scala 1:17.000

Gennaio 2013