




PIANO STRUTTURALE

ai sensi dell'art.92 della Legge Regionale Toscana n.65 del 10 Novembre 2014

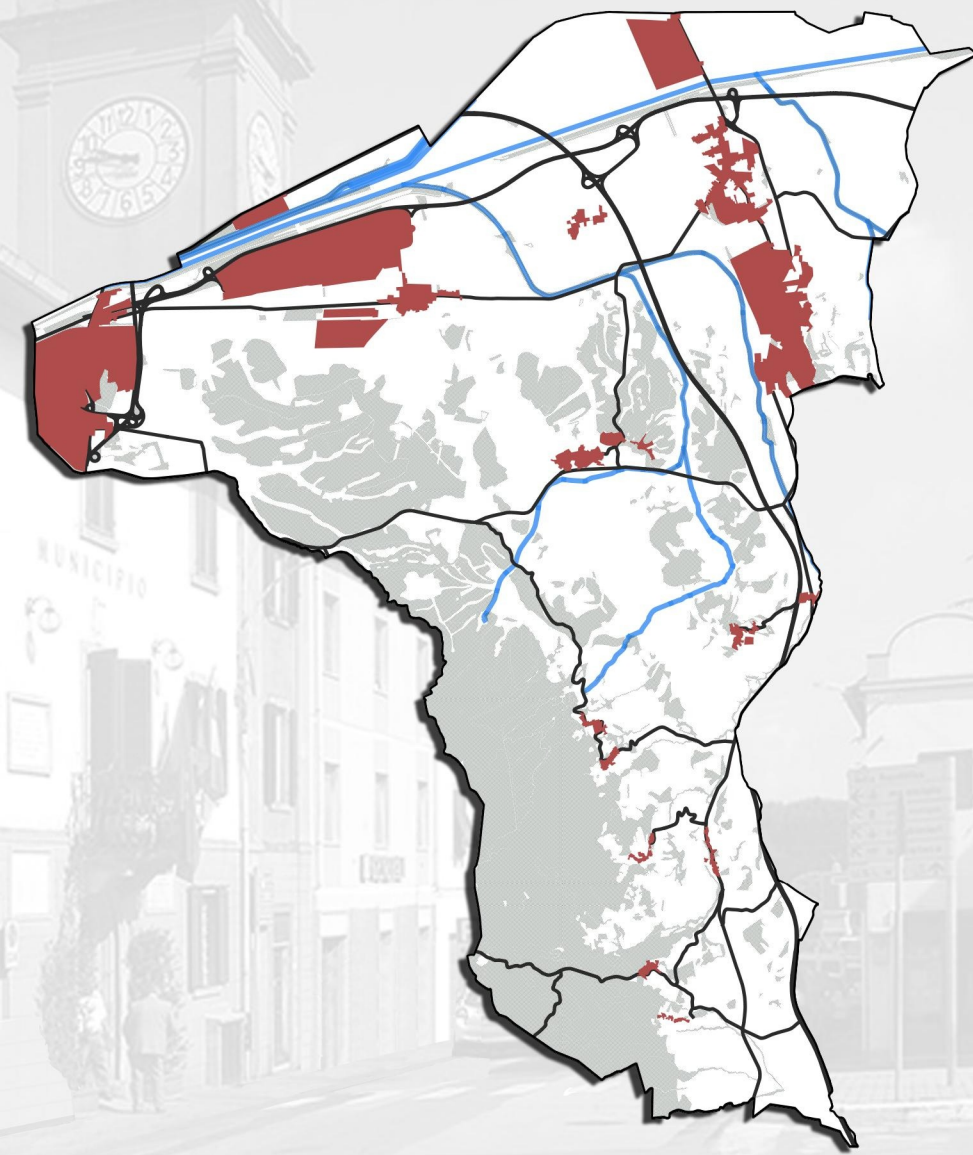

SINDACO
Adelio ANTOLINI

ASSESSORE ALL'URBANISTICA
Mila GIOMMETTI

COORDINATORE PROGETTISTA E
RES. PROCEDIMENTO
Arch. Leonardo ZINNA
(Servizio urbanistica)

COLLABORATORI ESTERNI



PRIMA INGEGNERIA STP
Società Semplice
Progettazione idraulica e marittima
Via G. Civinini, 8 - 57128 Livorno
Tel/Fax 0586 372660
E-mail: info@primaingegneria.it
www.primaingegneria.it
società Certificata ISO 9001:2015

Ing. Maurizio Verzoni
Ing. Nicola Buchignani
Ing. Nicola Verzoni
Collaboratori:
Ing. Alice Giannini
Ing. Lorenzo Castagnoli



A2.7 - STUDIO IDROLOGICO IDRAULICO

AREE PROTETTE DA SISTEMI ARGINALI E
TRATTI TOMBATI

A2.7.6a
Rev.02

Scala 1:20.000

- Legenda
- Confine comunale
 - - - Limite sottobacino
 - Reticolo idrografico DCR 55/2023
 - Casse di espansione
 - Aree protette da sistemi arginali
 - Tratti tombati
 - Infrastrutture idrauliche

NOTE:
I risultati sono ritagliati entro il confine comunale

0 scala 1:20.000 2 km

