


# PIANO STRUTTURALE

ai sensi dell'art.92 della Legge Regionale Toscana n.65 del 10 Novembre 2014

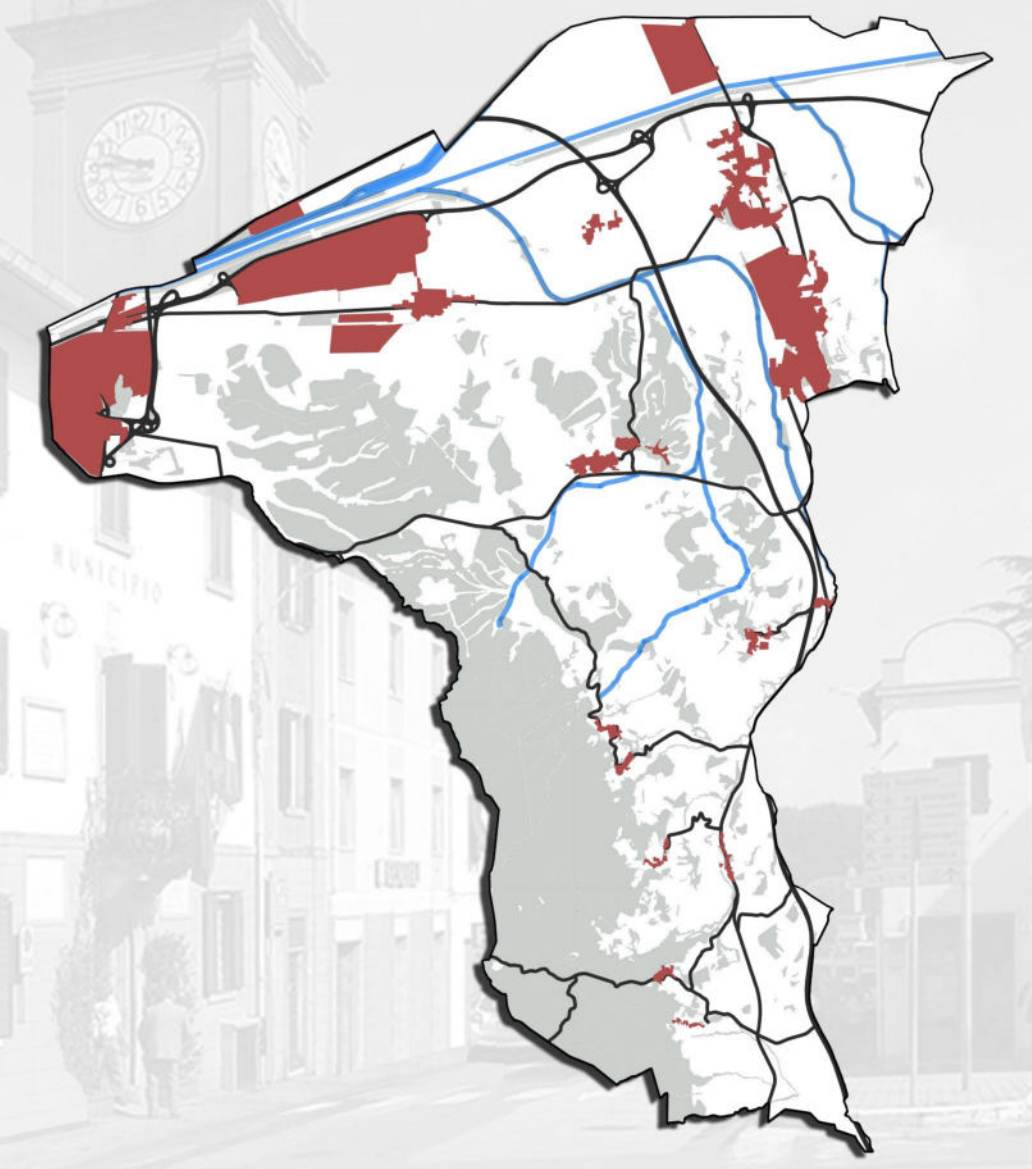


SINDACO  
Adelio ANTOLINI

ASSESSORE ALL'URBANISTICA  
Mila GIOMMETTI

COORDINATORE PROGETTISTA E  
RES. PROCEDIMENTO  
Arch. Leonardo ZINNA  
(Servizio urbanistica)


COLLABORATORI ESTERNI



PRIMA INGEGNERIA S.p.A.  
Società Semplice  
Progettazione idraulica e marittima

Via G. Cini, 8 - 57128 Livorno  
Tel/Fax 0586 272650  
Email: info@primaingegneria.it  
www.primaingegneria.it  
Società Certificata ISO 9001:2015

Ing. Maurizio Verzoni  
Ing. Nicola Buchignani  
Ing. Nicola Verzoni  
Collaboratori:  
Ing. Alice Giannini  
Ing. Lorenzo Castagnoli



A2.7 - STUDIO IDROLOGICO IDRAULICO

VELOCITÀ Tr200: T. MORRA E CROCINO -  
QUADRANTE 3, T. UGIONE - QUADRANTE 4

A2.7.3e  
Rev.02

Scala 1:10.000 1:5.000

