




Attuazione dell'articolo 11 della legge 24 giugno 2009, n.77

ANALISI DELLA CONDIZIONE LIMITE PER L'EMERGENZA (CLE)

Tav. 4 – Nugola

scala 1:2.000

Regione Toscana Comune di Collesalvetti

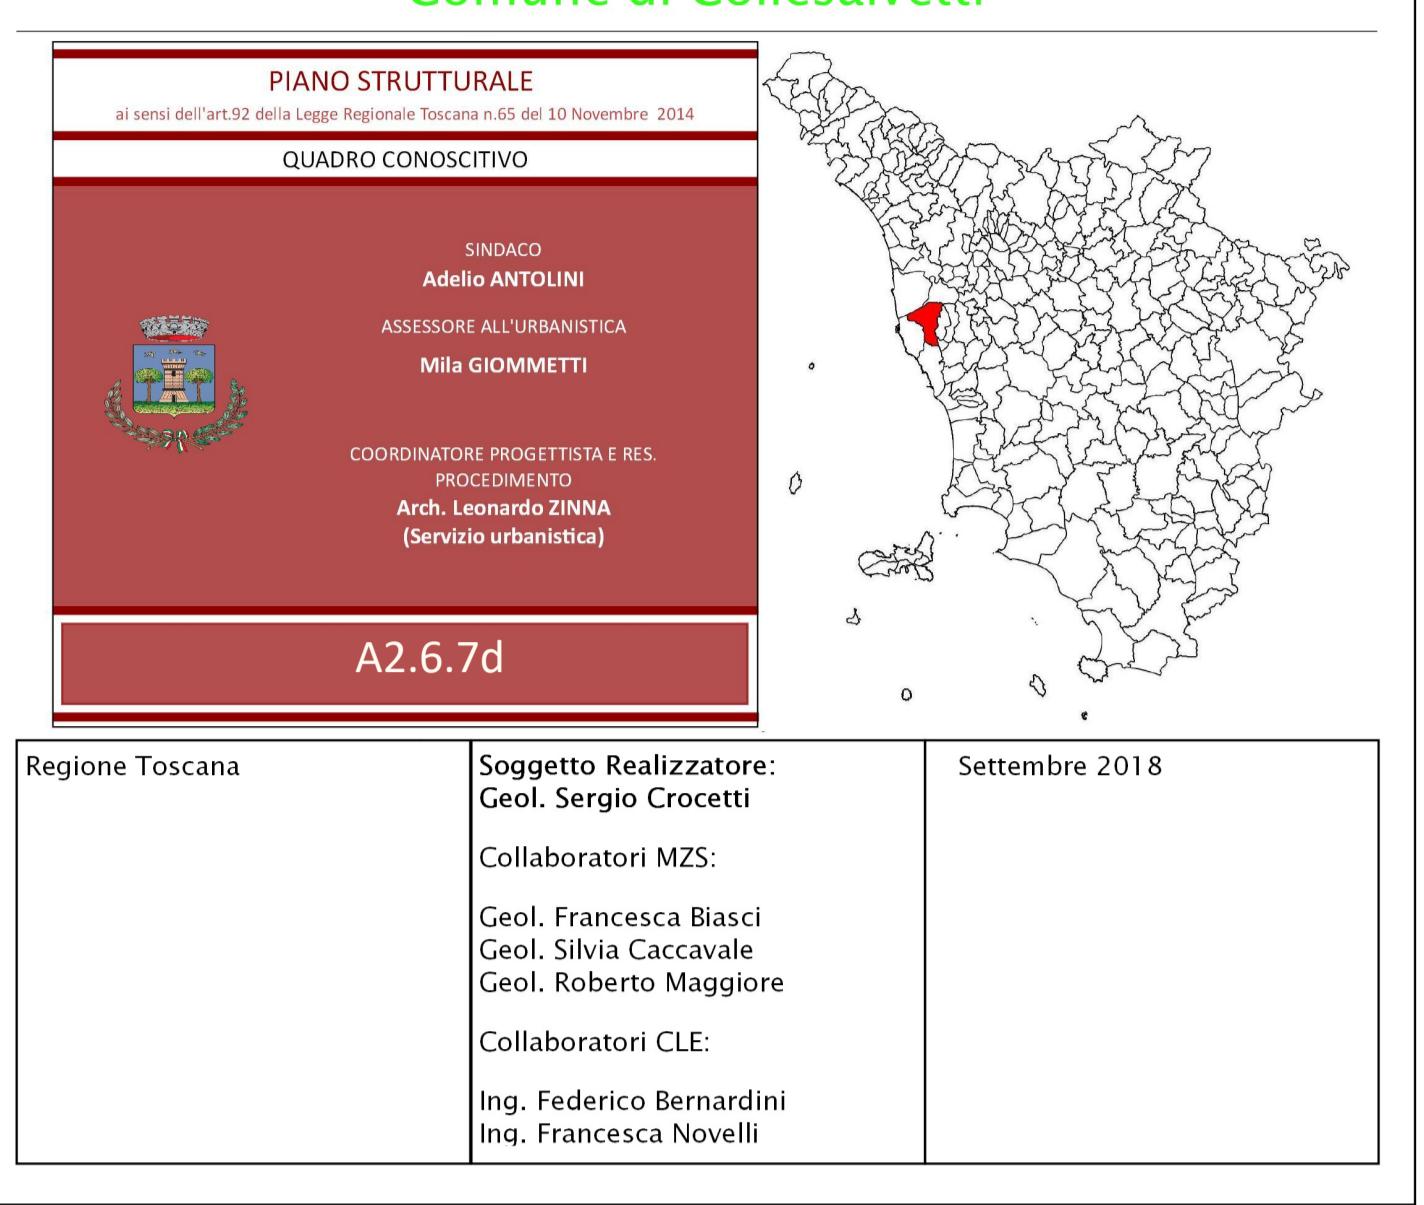

Legenda

Codice Provincia: 049

Codice Comune: 008

Sistema di gestione dell'emergenza

- Edificio strategico
- Area di emergenza (AMMAGGASIMENTO)
- Area di emergenza (RICOVERO)
- Accessibilità
- Connessione
- Aggregato strutturale
- Unità strutturale interferente appartenente ad un AS
- Unità strutturale interferente isolata
- Unità strutturale non interferente appartenente ad un AS

0 50 100 metri

Scal. 1:5.000