



PIANO STRUTTURALE

ai sensi dell'art.92 della Legge Regionale Toscana n.65 del 10 Novembre 2014

QUADRO CONOSCITIVO

SINDACO

Adelio ANTOLINI

ASSESSORI ALL'URBANISTICA

Mila GIOMMETTI

COORDINAMENTO PROGETTO E

RES. PROCEDIMENTO

Arch. Leonardo ZINNA

(Servizio urbanistica)


COLLABORATORI ESTERNI

NEMO srl:

Nat. Leonardo Lombardi

For. Michele Angelo Giunti

Biol. Cristina Castelli

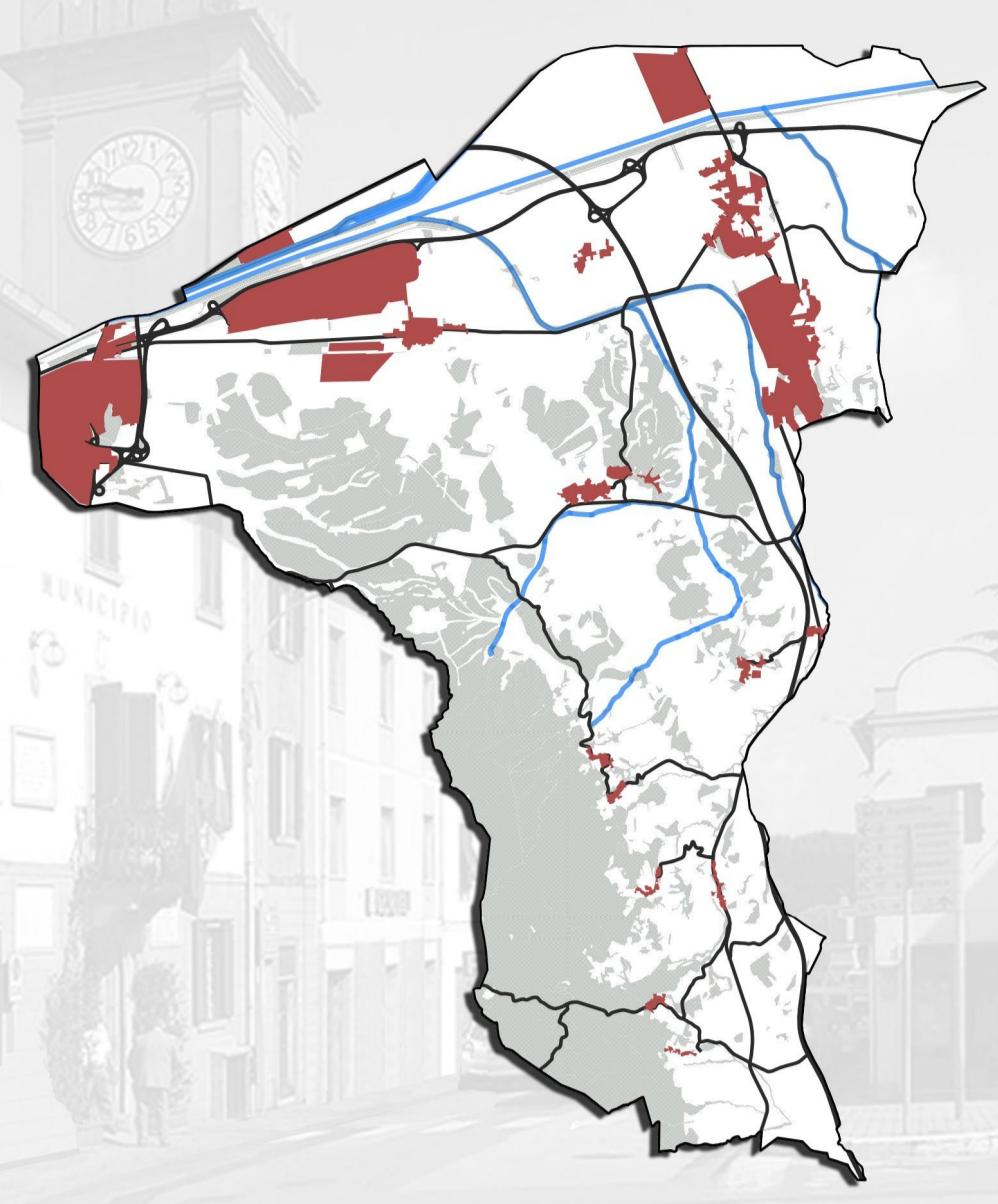

Legenda:

- filare
 - siepe
 - ◆ Albero isolato
 - Scolina
- Viabilità rurale:
- campestre
 - carreccia
 - ippovia
 - sentiero
 - sentiero turistico
 - vicinale uso pubblico

A3.3 ANALISI AGROAMBIENTALE

INFRASTRUTTURE RURALI

A3.3.2

Scala 1:20.000

