


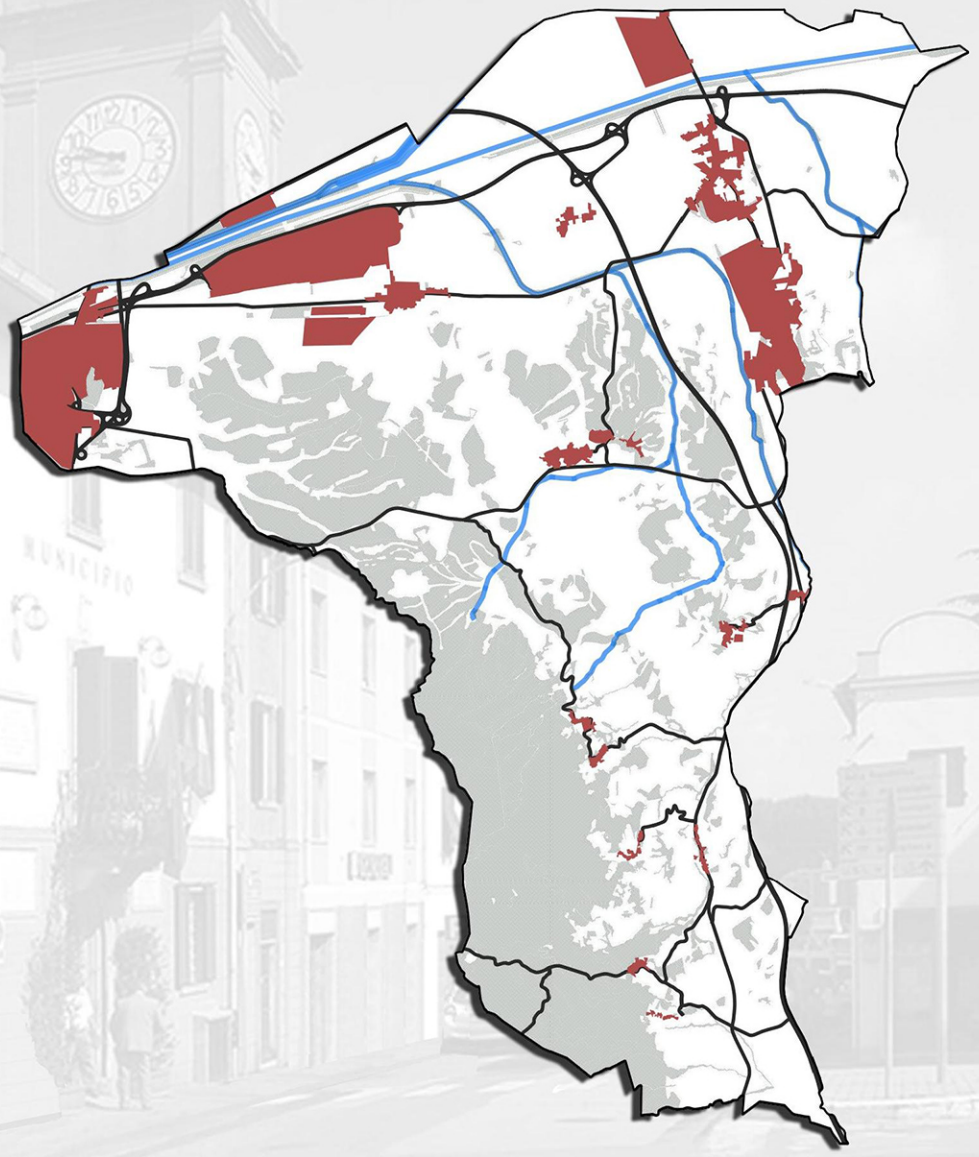

PIANO STRUTTURALE

ai sensi dell'art.92 della Legge Regionale Toscana n.65 del 10 Novembre 2014

QUADRO CONOSCITIVO



SINDACO
Adelio ANTOLINI

ASSESSORE ALL'URBANISTICA
Mila GIOMMETTI

COORDINATORE PROGETTISTA E
RES. PROCEDIMENTO
Arch. Leonardo ZINNA
(Servizio urbanistica)

GRUPPO DI LAVORO

SERVIZIO URBANISTICA
Geol. Federica TANI
Geom. Francesca GUERRAZZI


COLLABORATORI ESTERNI
Arch. Pian. Sara PIANCASTELLI
Arch. Pian. Giulio GALLETTI

A3.4 - ANALISI DEGLI INSEDIAMENTI E DEL PATRIMONIO EIDILIZIO


CONSUMO DI SUOLO

A3.4.3


Scala 1:20.000

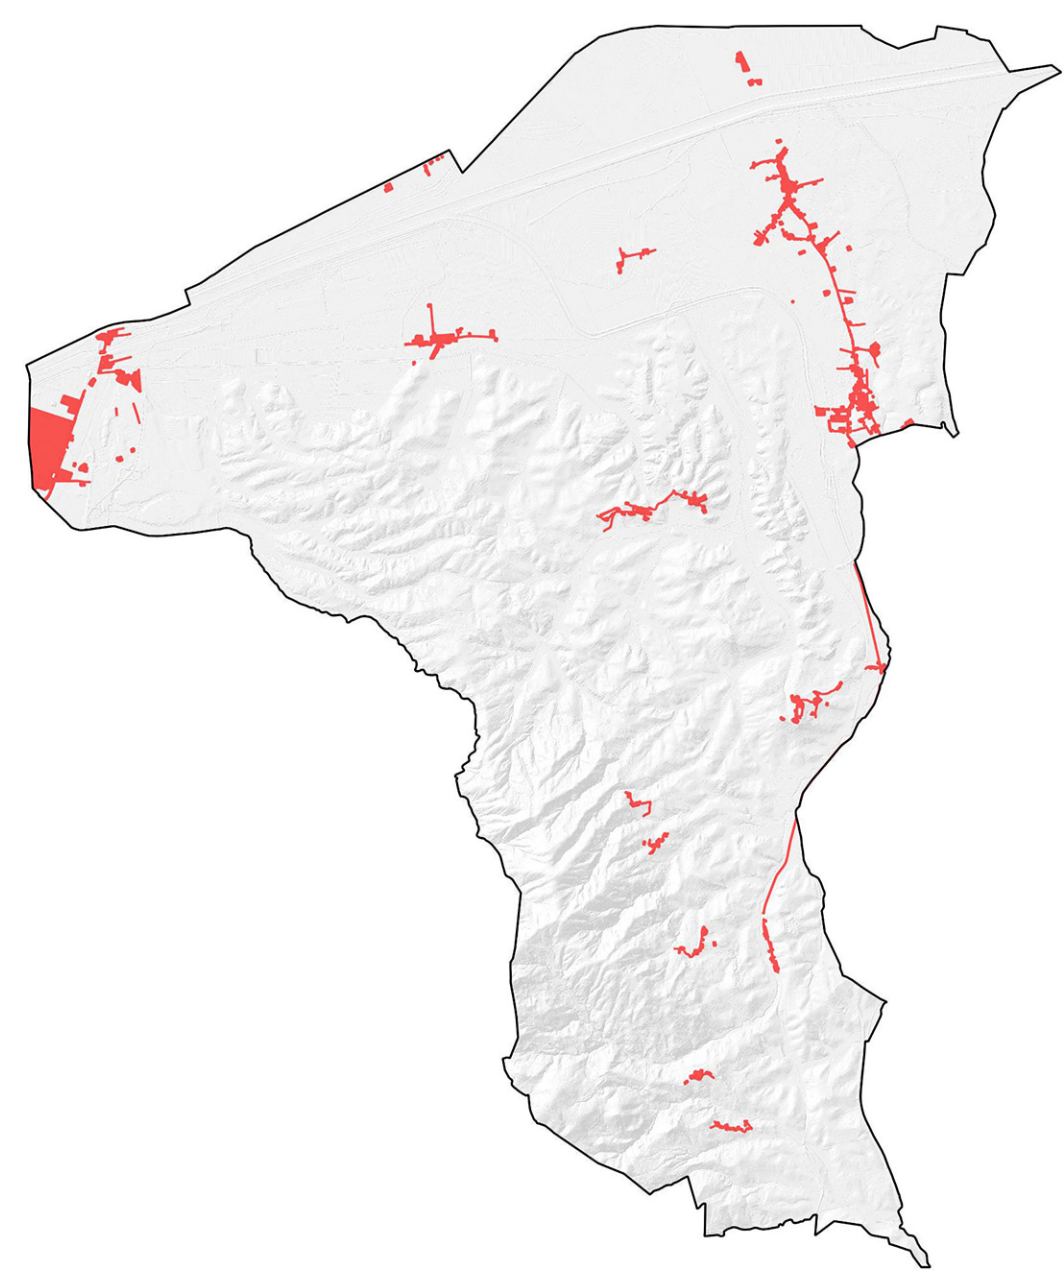

1830 - 1954

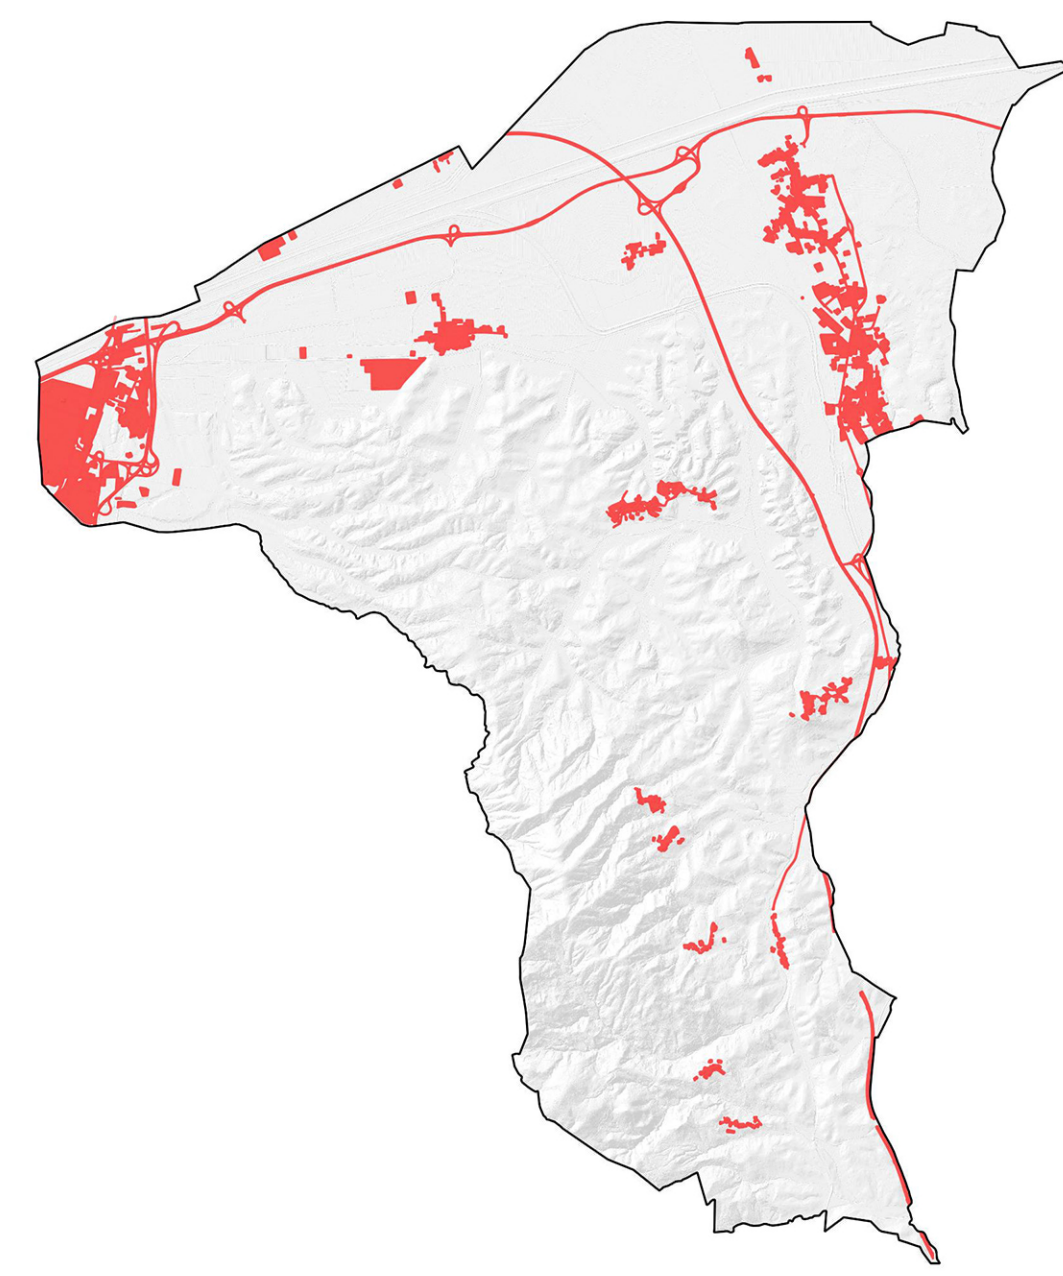

1954 - 1996

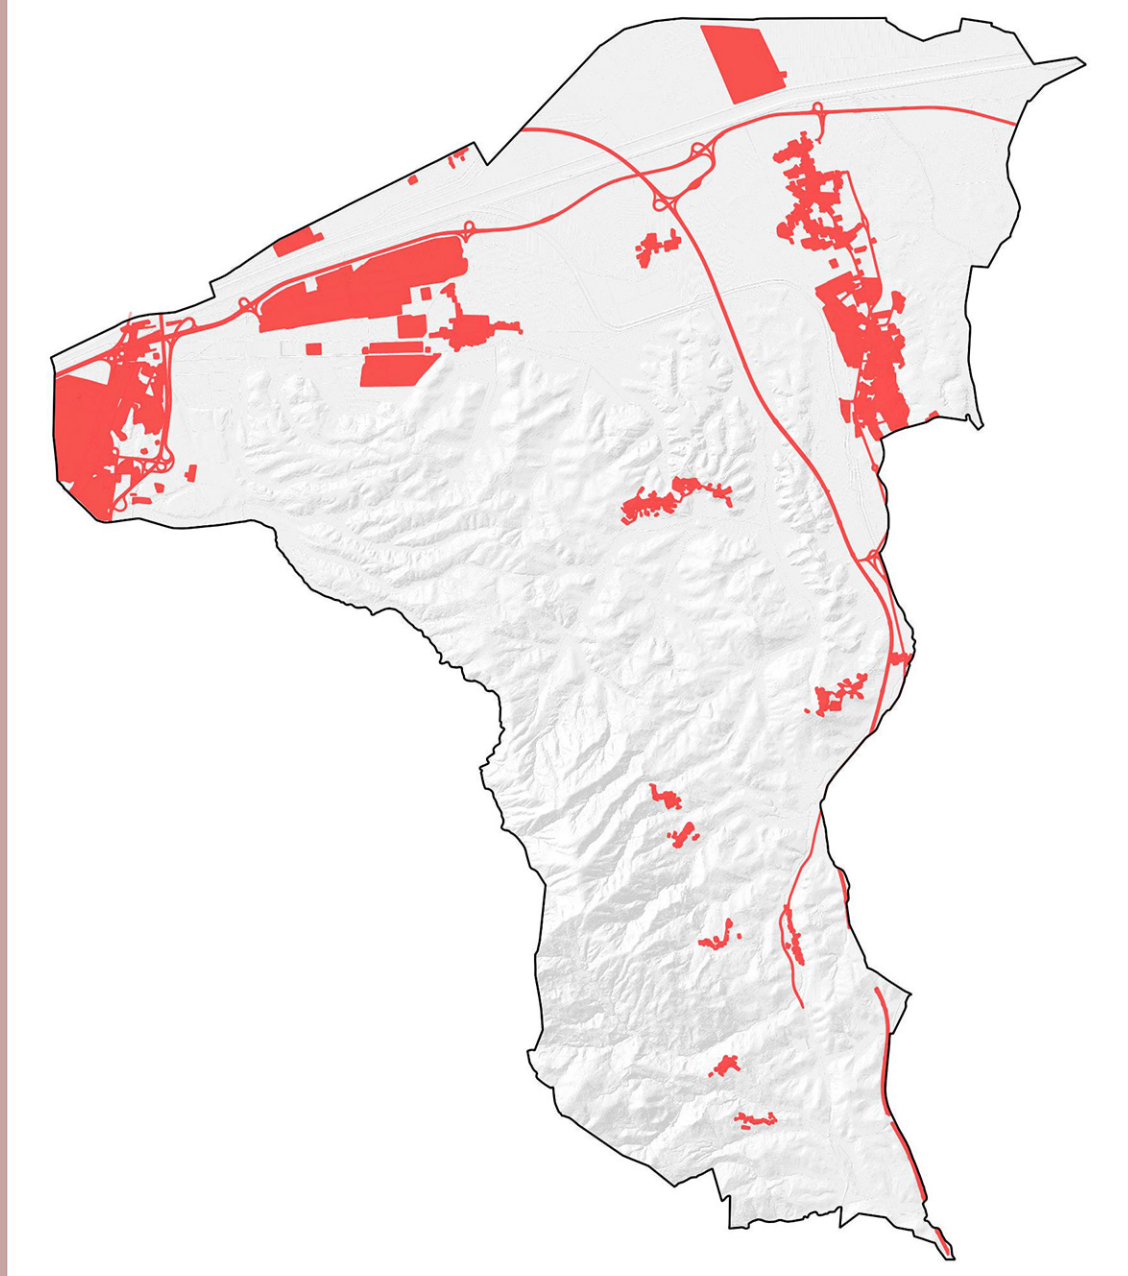

1996 - 2017

Legenda

2017 Anno 1954 1978 1988 1996 2007 2010 2013

Fonte:
CTR: Aggiornamento comunale della CTR2016 Regione Toscana
Morfologia del terreno: elaborazione comunale da dati Lidar Regione Toscana

