



SINDACO
Adelfio ANTOLINI

ASSESSORE ALL'URBANISTICA
Mila GIOMMETTI

COORDINATORE PROGETTISTA E
RES. PROCEDIMENTO
Arch. Leonardo ZINNA
(Servizio urbanistica)


GRUPPO DI LAVORO
SERVIZIO URBANISTICA
Geom. Federica TANI
Geom. Francesca GUERRAZZI

COLLABORATORI ESTERNI
Arch. Pian. Sara PIANCASTELLI
Arch. Pian. Giulio GALLETTI

PIANO STRUTTURALE

ai sensi dell'art.92 della Legge Regionale Toscana n.65 del 10 Novembre 2014

QUADRO CONOSCITIVO

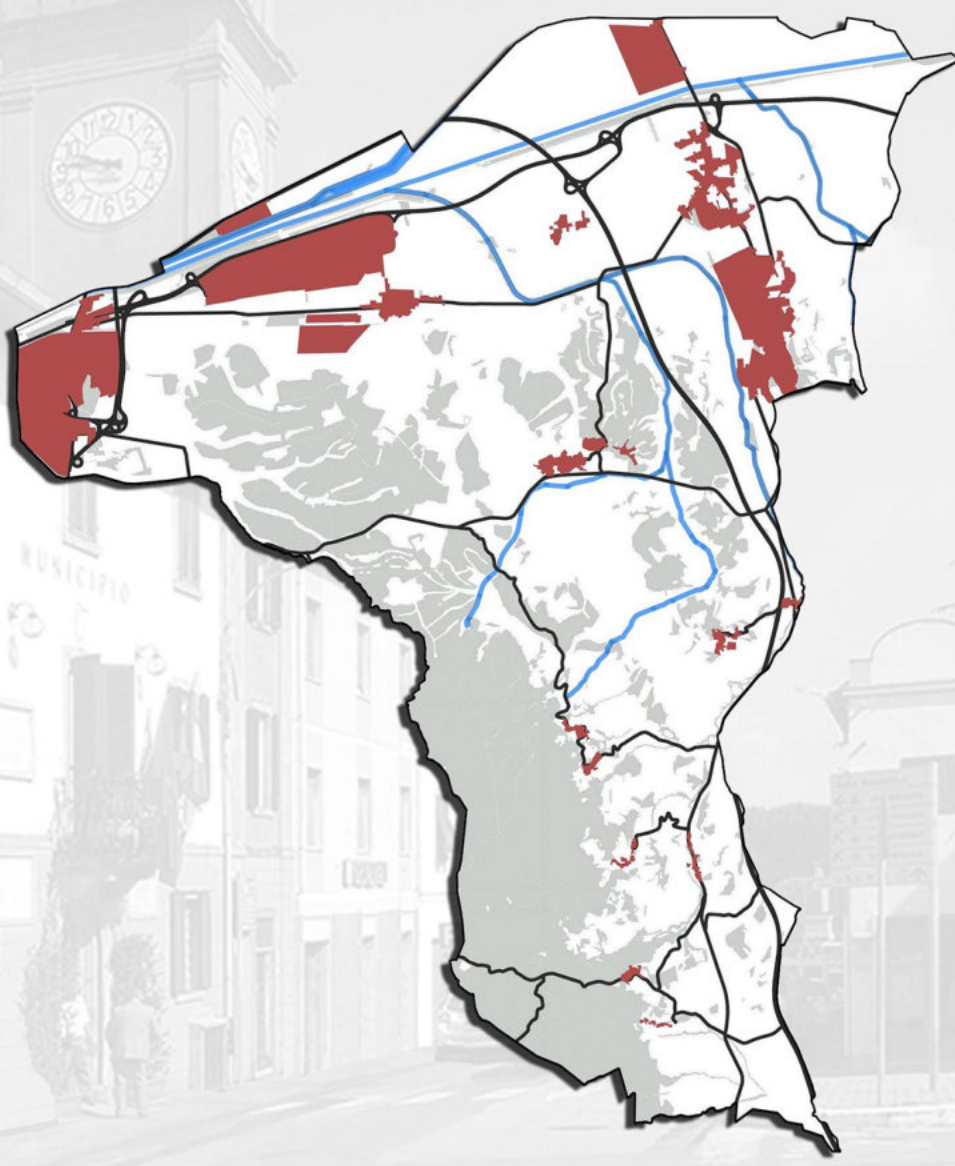

CRITICITA' TERRITORIALI

Scala 1:20.000

A4

Fonti:
CTR: Aggiornamento comunale della CTR2016 Regione Toscana
Morfologia del terreno: elaborazione comunale da dati Lidar Regione Toscana

