


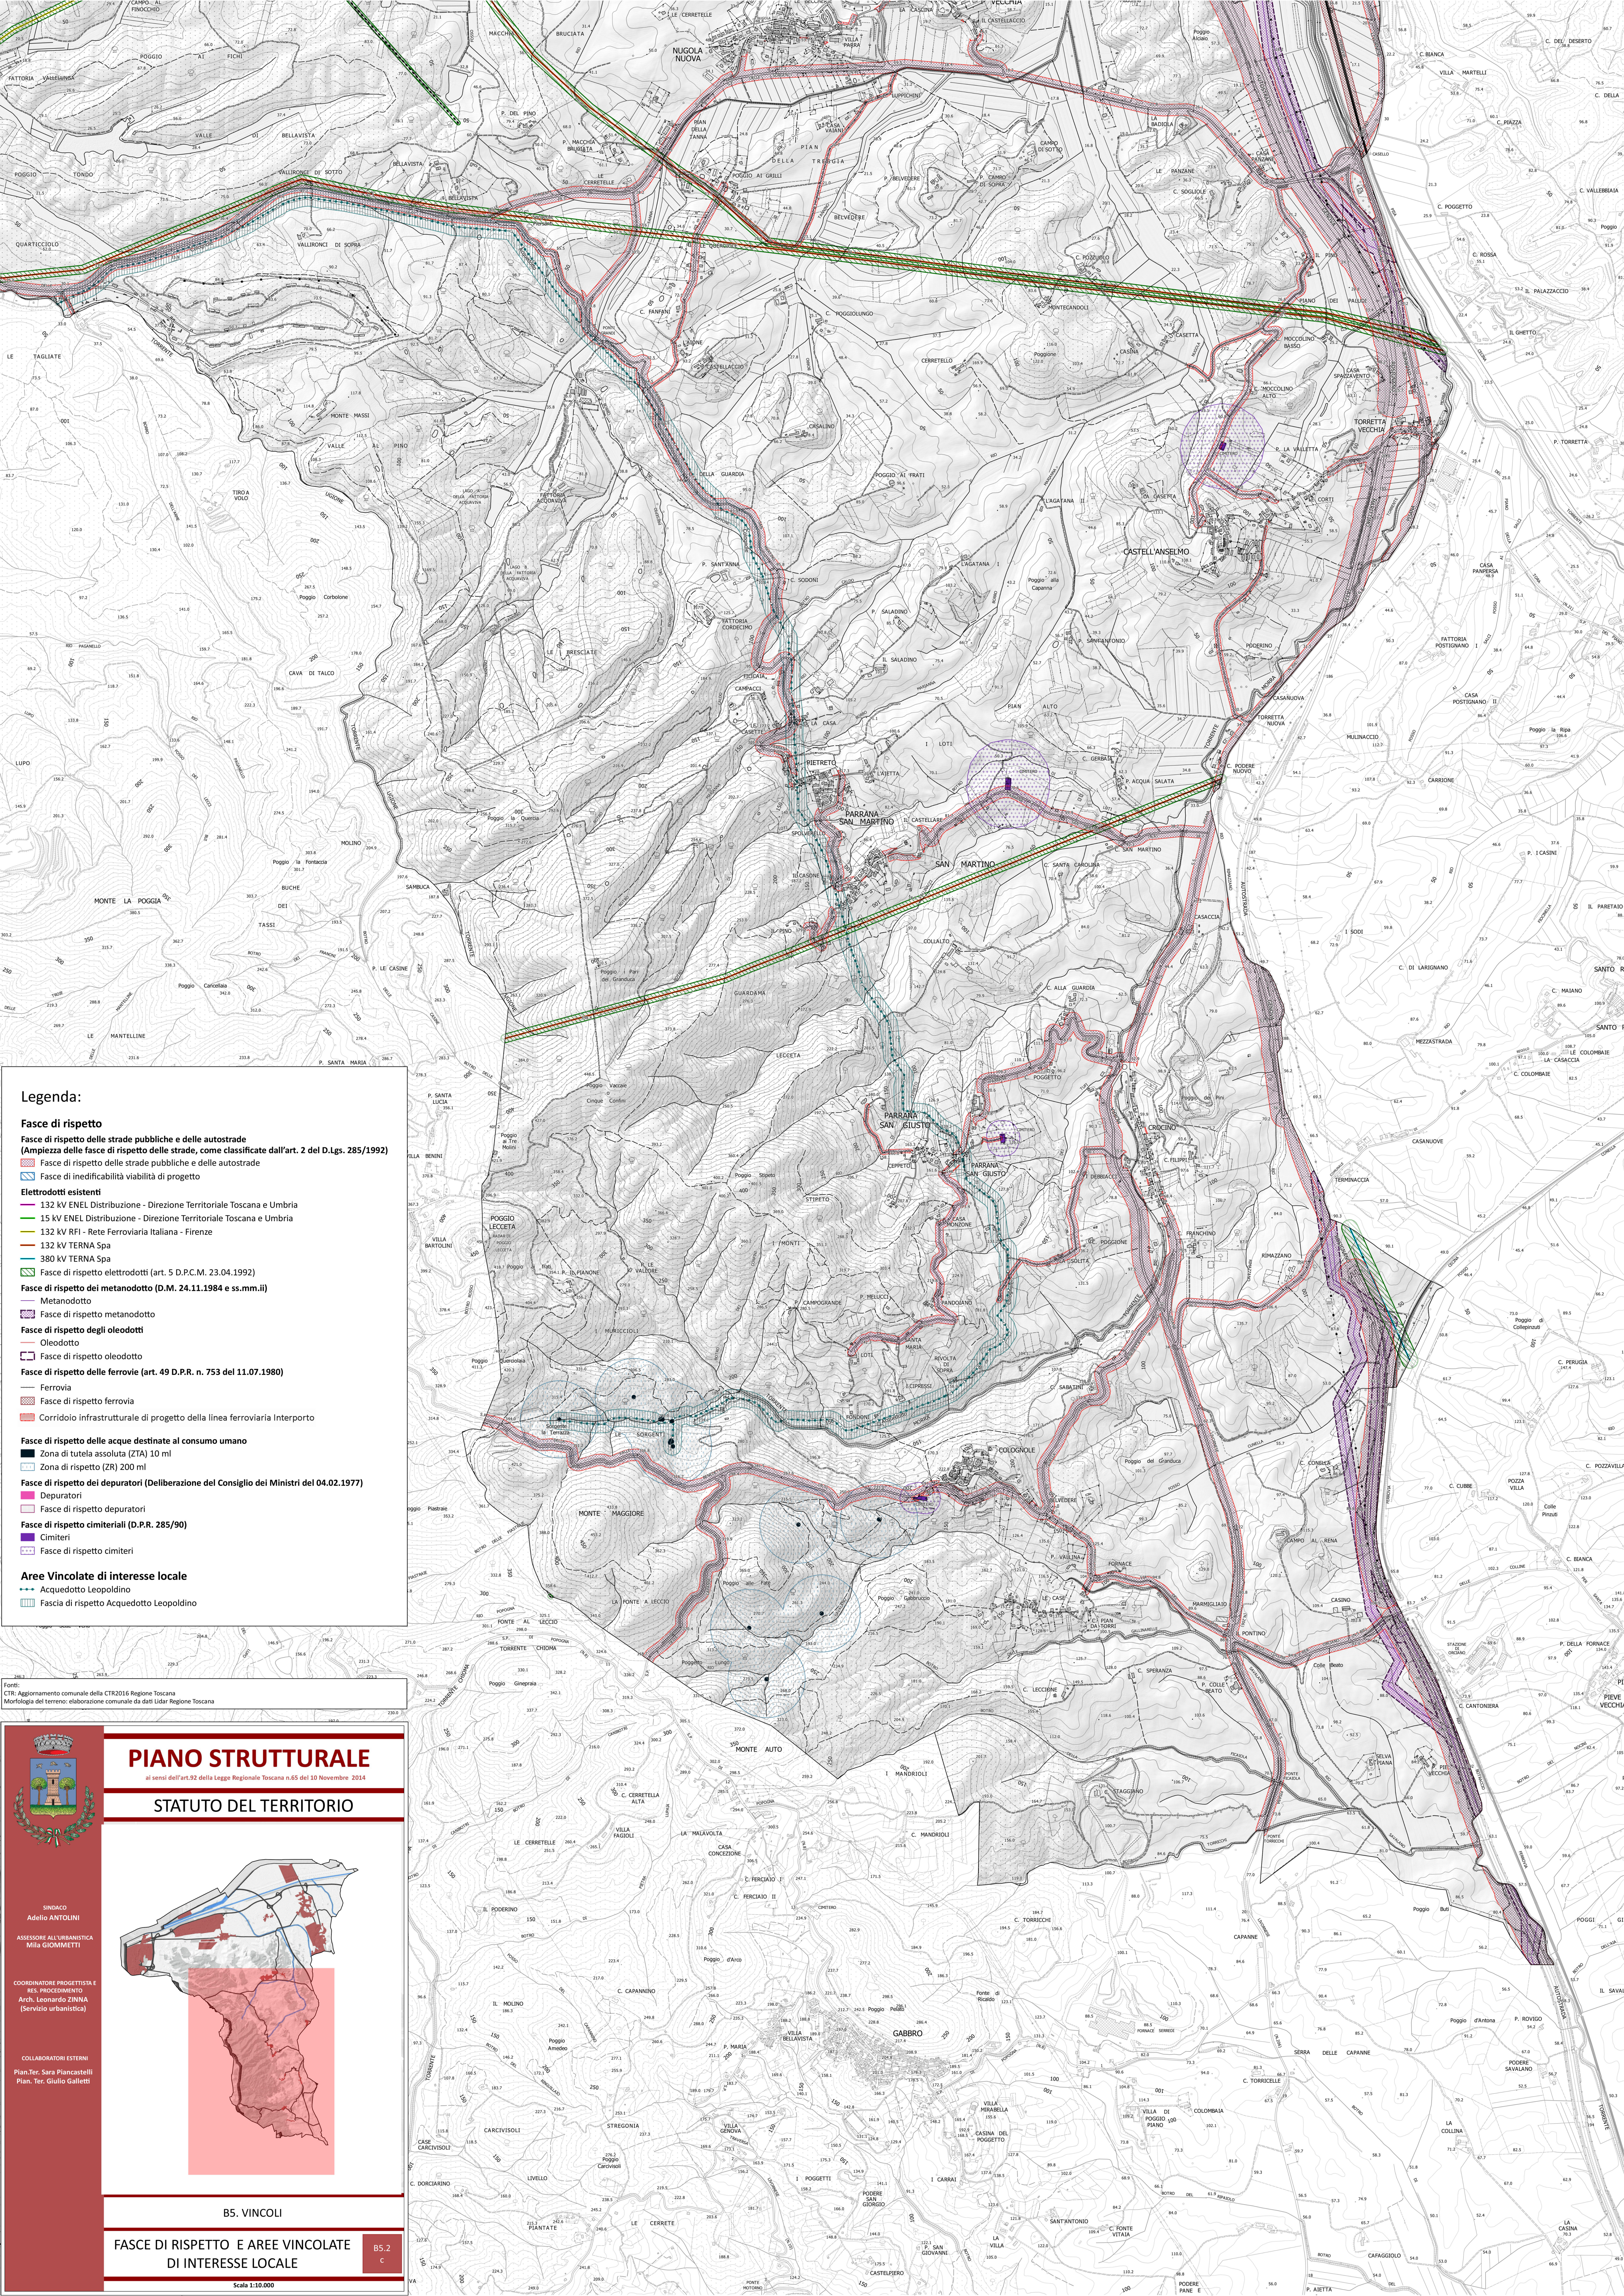

Legenda:

- Fasce di rispetto**
- Fasce di rispetto delle strade pubbliche e delle autostrade**
(Ampiezza delle fasce di rispetto delle strade, come classificate dall'art. 2 del D.Lgs. 285/1992)
- Fasce di rispetto delle strade pubbliche e delle autostrade
 - Fasce di ineditabilità viabilità di progetto
- Elettrodotti esistenti**
- 132 kV ENEL Distribuzione - Direzione Territoriale Toscana e Umbria
 - 15 kV ENEL Distribuzione - Direzione Territoriale Toscana e Umbria
 - 132 kV RFI - Rete Ferroviaria Italiana - Firenze
 - 132 kV TERNA Spa
 - 380 kV TERNA Spa
 - Fasce di rispetto elettrodotti (art. 5 D.P.C.M. 23.04.1992)
- Fasce di rispetto dei metanodotti (D.M. 24.11.1984 e ss.mm.ii)**
- Metanodotto
 - Fasce di rispetto metanodotto
- Fasce di rispetto degli oleodotti**
- Oleodotto
 - Fasce di rispetto oleodotto
- Fasce di rispetto delle ferrovie (art. 49 D.P.R. n. 753 del 11.07.1980)**
- Ferrovia
 - Fasce di rispetto ferrovia
 - Corridoio infrastrutturale di progetto della linea ferroviaria Interporto
- Fasce di rispetto delle acque destinate al consumo umano**
- Zona di tutela assoluta (ZTA) 10 ml
 - Zona di rispetto (ZR) 200 ml
- Fasce di rispetto dei depuratori (Deliberazione del Consiglio dei Ministri del 04.02.1977)**
- Depuratori
 - Fasce di rispetto depuratori
- Fasce di rispetto cimiteriali (D.P.R. 285/90)**
- Cimiteri
 - Fasce di rispetto cimiteri
- Aree Vincolate di interesse locale**
- Acquedotto Leopoldino
 - Fascia di rispetto Acquedotto Leopoldino


Fonti:
CTR: Aggiornamento comunale della CTR2016 Regione Toscana
Morfologia del terreno: elaborazione comunale da dati Lidar Regione Toscana



PIANO STRUTTURALE

ai sensi dell'art.92 della Legge Regionale Toscana n.65 del 10 Novembre 2014

STATUTO DEL TERRITORIO

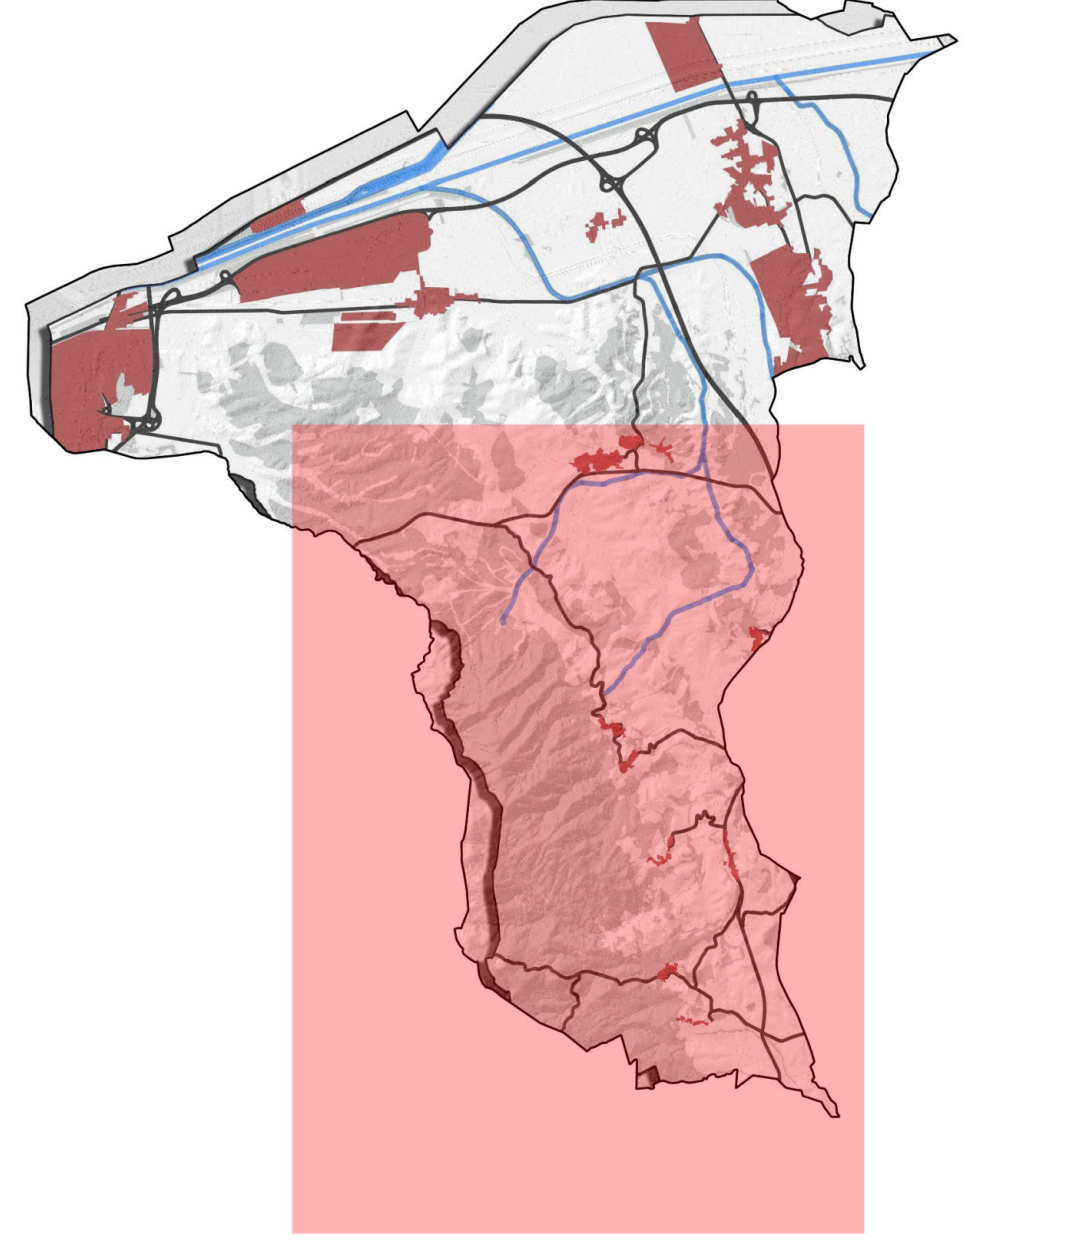

SINDACO
Adelio ANTOLINI

ASSESSORE ALL'URBANISTICA
Mila GIOMMETTI

COORDINATORE PROGETTISTA E
RES. PROCEDIMENTO
Arch. Leonardo ZANNA
(Servizio urbanistica)

COLLABORATORI ESTERNI
Plan.Tec. Sara Piancastelli
Plan. Ter. Giulio Galletti

B5. VINCOLI

FASCE DI RISPETTO E AREE VINCOLATE
DI INTERESSE LOCALE

Scala 1:10.000