


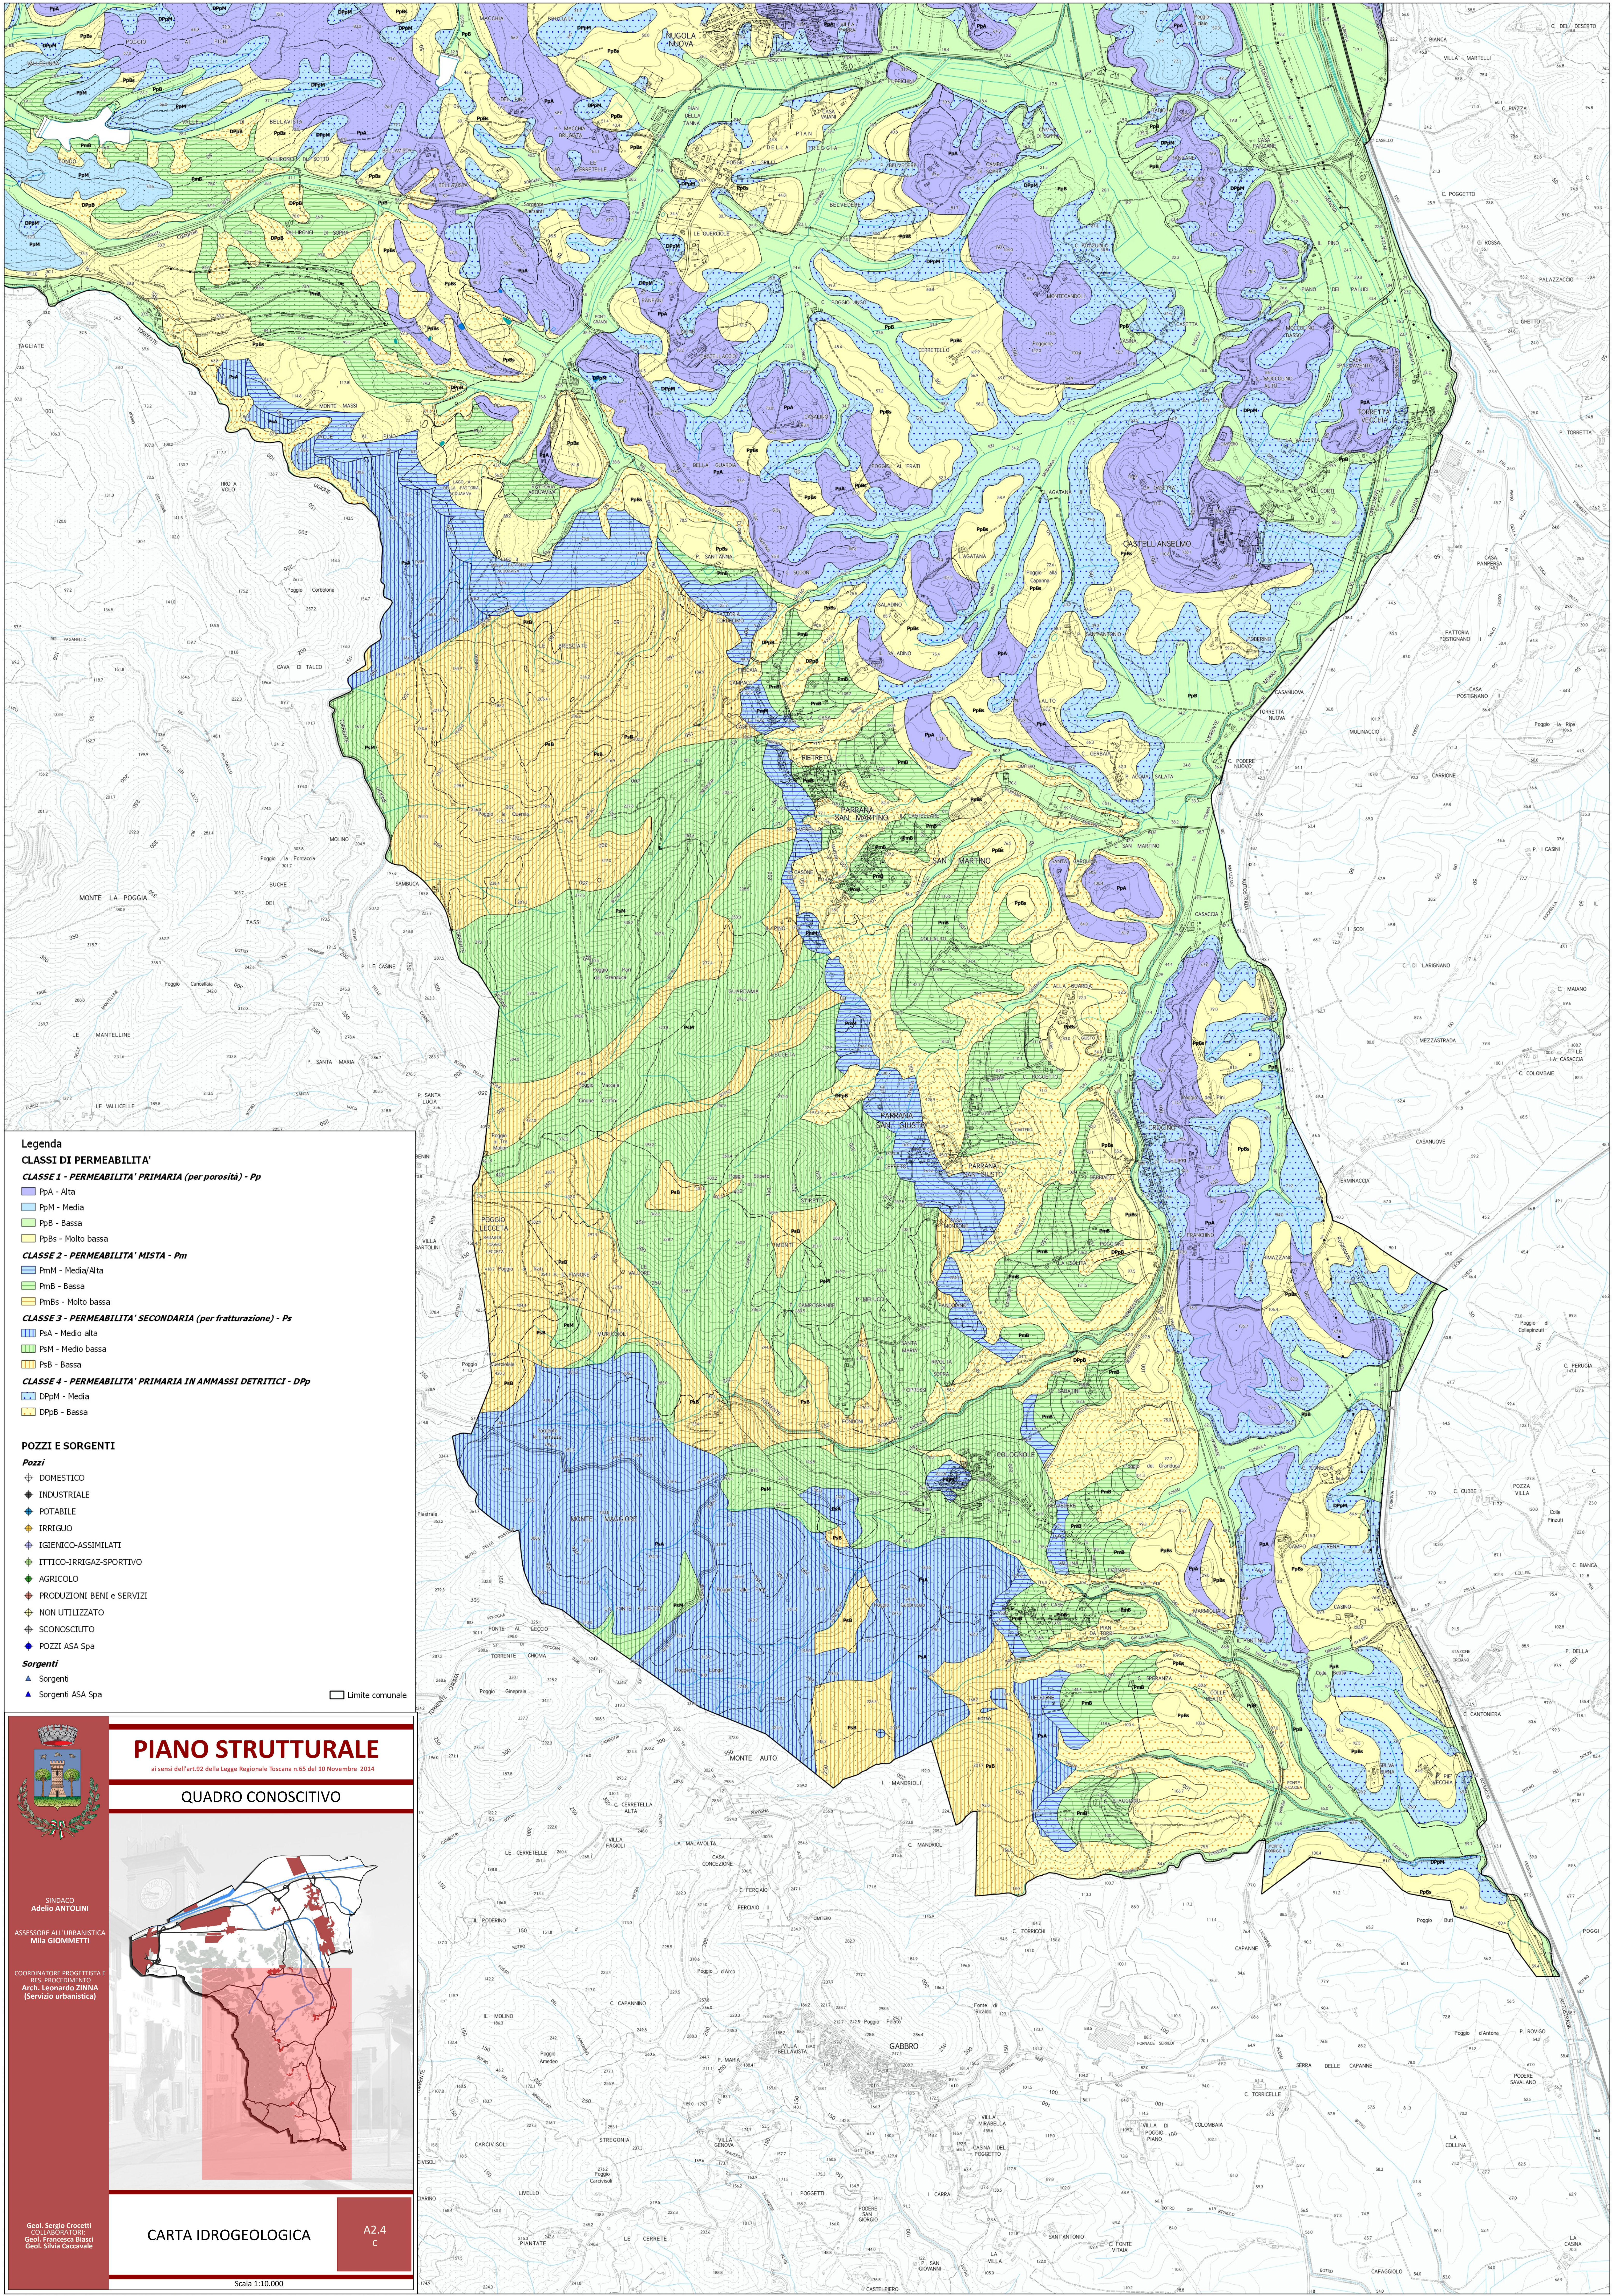

Legenda

CLASSI DI PERMEABILITA'

CLASSE 1 - PERMEABILITA' PRIMARIA (per porosit ) - Pp

- PpA - Alta
- PpM - Media
- PpB - Bassa
- PpBs - Molto bassa

CLASSE 2 - PERMEABILITA' MISTA - Pm

- PmM - Media/Alta
- PmB - Bassa
- PmBs - Molto bassa

CLASSE 3 - PERMEABILITA' SECONDARIA (per fratturazione) - Ps

- PsA - Medio alta
- PsM - Medio bassa
- PsB - Bassa

CLASSE 4 - PERMEABILITA' PRIMARIA IN AMMASSI DETRITICI - Dpp

- DppM - Media
- DppB - Bassa

POZZI E SORGENTI

Pozzi

- DOMESTICO
- INDUSTRIALE
- POTABILE
- IRRIGUO
- IGIENICO-ASSIMILATI
- ITTICO-IRRIGAZ-SPORTIVO
- AGRICOLO
- PRODUZIONI BENI e SERVIZI
- NON UTILIZZATO
- SCONOSCIUTO
- POZZI ASA Spa

Sorgenti

- Sorgenti
- Sorgenti ASA Spa

Limite comunale



PIANO STRUTTURALE


ai sensi dell'art.92 della Legge Regionale Toscana n.65 del 10 Novembre 2014

QUADRO CONOSCITIVO

SINDACO
Adelio ANTOLINI

ASSESSORE ALL'URBANISTICA
Mila GIOMMETTI

COORDINATORE PROGETTISTA E
RES. PROCEDIMENTO
Arch. Leonardo PINNA
(Servizio urbanistica)

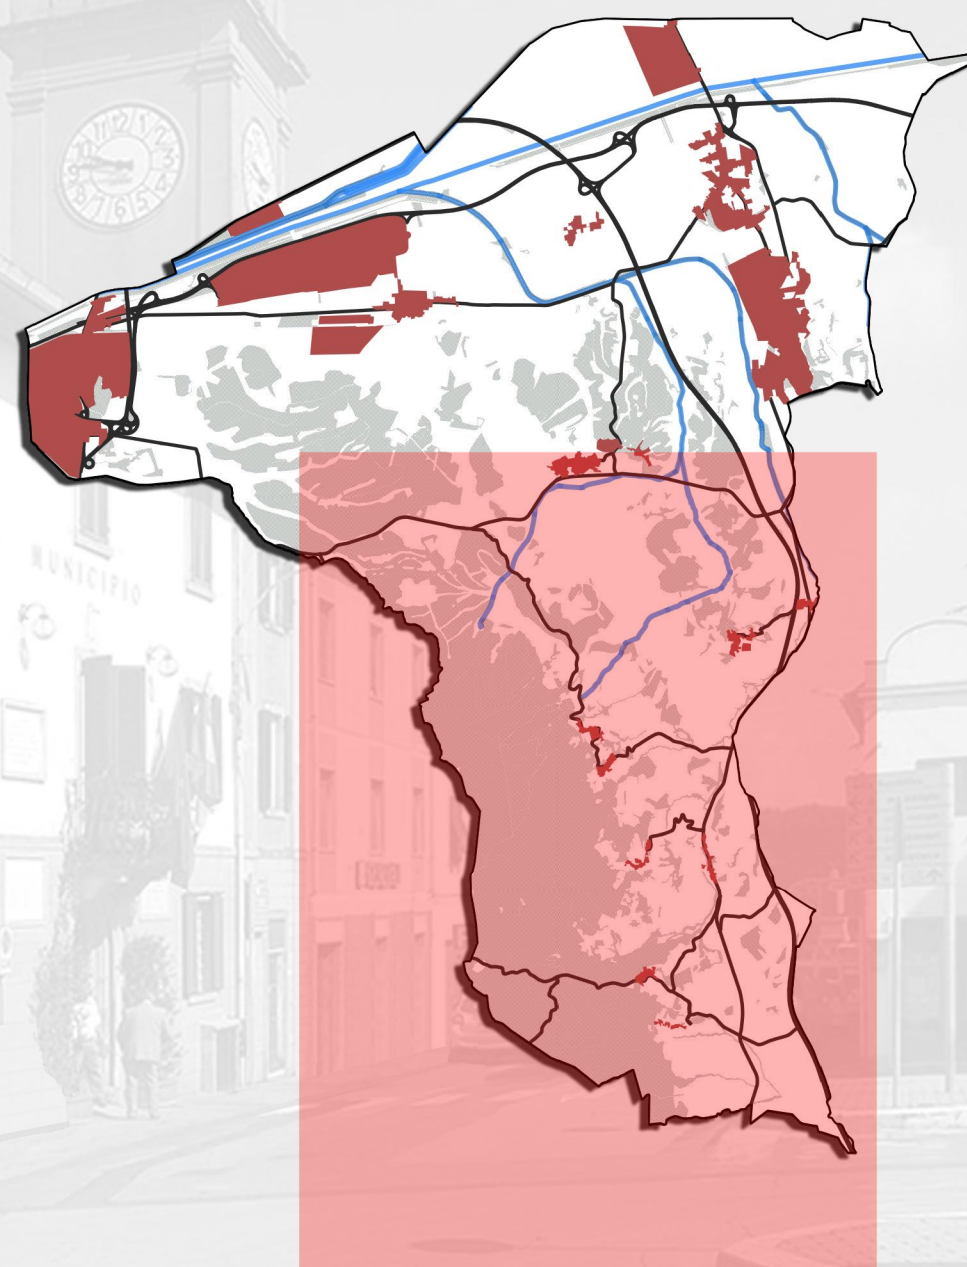

CARTA IDROGEOLOGICA

A2.4
C

Scala 1:10.000