




PIANO STRUTTURALE

ai sensi dell'art.92 della Legge Regionale Toscana n.65 del 10 Novembre 2014

QUADRO CONOSCITIVO

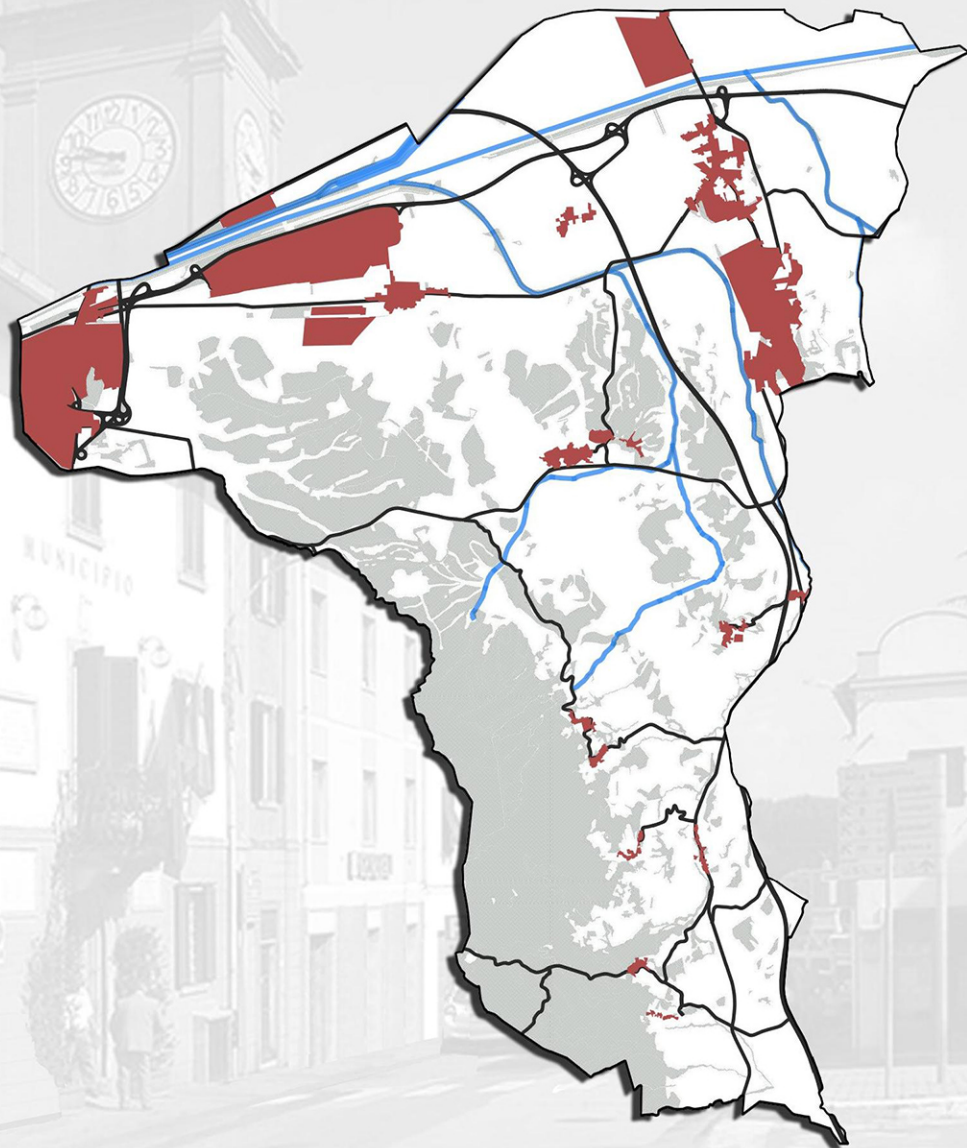

A3.5 - ANALISI DELLE INFRASTRUTTURE

DISTRIBUZIONE E CONSISTENZA AREE A STANDARD

Scala 1:20.000

AREE A STANDARD D.M. 1444/68

Art.3 lett a)

ISTRUZIONE

Comprende:
- Strutture scolastiche pubbliche
- Strutture scolastiche private

Art.3 lett b)

ATTREZZATURE DI INTERESSE COMUNE

Comprende le attrezzature:
- religiose
- pubblici servizi
- culturali-ricreative
- cimiteri

Art.3 lett c)


SPAZI PUBBLICI

Comprende:
- aree a verde
- aree a verde attrezzato
- impianti sportivi (campi da calcio, piscine, ecc.)

Art.3 lett d)

PARCHEGGI PUBBLICI

CONFRONTO DELLE QUANTITA' MINIME TRA STANDARD DA D.M. 1444/68 E STANDARD ESISTENTI

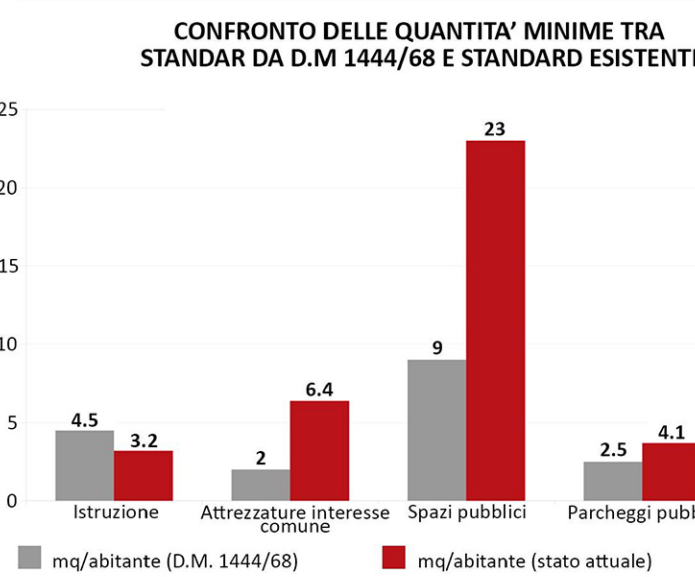

Comune di Collesalveti					
CATEGORIA	ABITANTI AL 2017	mq/abitante (D.M. 1444/68)	STANDARD MINIMI DA D.M. 1444/68	mq/abitante (Stato attuale)	STANDARD ESISTENTI (mq)
Istruzione	16693	4,5	7513,5	1,2	52831
Attrezzature di interesse comune		2	33386	6,4	107398
Spazi pubblici		9	150237	23	381645
Parcheeggi pubblici		2,5	41732,5	4,1	69090

Standard					
CATEGORIA	ABITANTI AL 2017	mq/abitante (D.M. 1444/68)	STANDARD MINIMI DA D.M. 1444/68	mq/abitante (Stato attuale)	STANDARD ESISTENTI (mq)
Istruzione	4398	4,5	19791	4,2	18479
Attrezzature di interesse comune		2	8796	6,8	29335
Spazi pubblici		9	39582	45,5	200405
Parcheeggi pubblici		2,5	10995	2,5	11326

Guastucci					
CATEGORIA	ABITANTI AL 2017	mq/abitante (D.M. 1444/68)	STANDARD MINIMI DA D.M. 1444/68	mq/abitante (Stato attuale)	STANDARD ESISTENTI (mq)
Istruzione	1443	4,5	6493,5	1,6	2334
Attrezzature di interesse comune		2	2896	5,4	7833
Spazi pubblici		9	12987	9,5	13748
Parcheeggi pubblici		2,5	3607,5	1,8	2616

Vicarello					
CATEGORIA	ABITANTI AL 2017	mq/abitante (D.M. 1444/68)	STANDARD MINIMI DA D.M. 1444/68	mq/abitante (Stato attuale)	STANDARD ESISTENTI (mq)
Istruzione	3740	4,5	16920	2,8	10862
Attrezzature di interesse comune		2	7520	2,4	9154
Spazi pubblici		9	33640	13	50309
Parcheeggi pubblici		2,5	9400	2,6	9882

Collesalveti					
CATEGORIA	ABITANTI AL 2017	mq/abitante (D.M. 1444/68)	STANDARD MINIMI DA D.M. 1444/68	mq/abitante (Stato attuale)	STANDARD ESISTENTI (mq)
Istruzione	4379	4,5	19705,5	4	17268
Attrezzature di interesse comune		2	8758	2,7	11864
Spazi pubblici		9	39411	30	93621
Parcheeggi pubblici		2,5	10947,5	6	26396

Nigola					
CATEGORIA	ABITANTI AL 2017	mq/abitante (D.M. 1444/68)	STANDARD MINIMI DA D.M. 1444/68	mq/abitante (Stato attuale)	STANDARD ESISTENTI (mq)
Istruzione	1124	4,5	5068	3	3338
Attrezzature di interesse comune		2	2248	18	20998
Spazi pubblici		9	10116	17	19528
Parcheeggi pubblici		2,5	2810	12	1997

Castellanzuolo					
CATEGORIA	ABITANTI AL 2017	mq/abitante (D.M. 1444/68)	STANDARD MINIMI DA D.M. 1444/68	mq/abitante (Stato attuale)	STANDARD ESISTENTI (mq)
Istruzione	421	4,5	1894,5	1,3	530
Attrezzature di interesse comune		2	842	26	10989
Spazi pubblici		9	3789	2,7	1139
Parcheeggi pubblici		2,5	1052,5	2,8	1168

Parrana San Martino					
CATEGORIA	ABITANTI AL 2017	mq/abitante (D.M. 1444/68)	STANDARD MINIMI DA D.M. 1444/68	mq/abitante (Stato attuale)	STANDARD ESISTENTI (mq)
Istruzione	525	4,5	2362,5	0	0
Attrezzature di interesse comune		2	1050	1,4	7448
Spazi pubblici		9	4725	8,5	4477
Parcheeggi pubblici		2,5	1312,5	1,3	694

Parrana San Giusto					
CATEGORIA	ABITANTI AL 2017	mq/abitante (D.M. 1444/68)	STANDARD MINIMI DA D.M. 1444/68	mq/abitante (Stato attuale)	STANDARD ESISTENTI (mq)
Istruzione	363	4,5	1633,5	0	0
Attrezzature di interesse comune		2	726	8,6	3138
Spazi pubblici		9	3267	0,7	265
Parcheeggi pubblici		2,5	907,5	0,4	155

Colonnole					
CATEGORIA	ABITANTI AL 2017	mq/abitante (D.M. 1444/68)	STANDARD MINIMI DA D.M. 1444/68	mq/abitante (Stato attuale)	STANDARD ESISTENTI (mq)
Istruzione	362	4,5	1629	0	0
Attrezzature di interesse comune		2	724	15	5751
Spazi pubblici		9	3258	0,2	94
Parcheeggi pubblici		2,5	905	2	749

Legenda


Aree Standard - DM 1444/68 su aree di proprietà pubblica

- Istruzione
- Attrezzature d'interesse comune
- Spazi Pubblici
- Parcheggi Pubblici

Aree Standard - DM 1444/68 su aree non di proprietà pubblica

- Istruzione
- Attrezzature d'interesse comune
- Spazi Pubblici
- Parcheggi Pubblici

Fonte: CTR: Aggiornamento comunale della CTR2016 Regione Toscana
Morfologia del terreno: elaborazione comunale da dati Lidar Regione Toscana

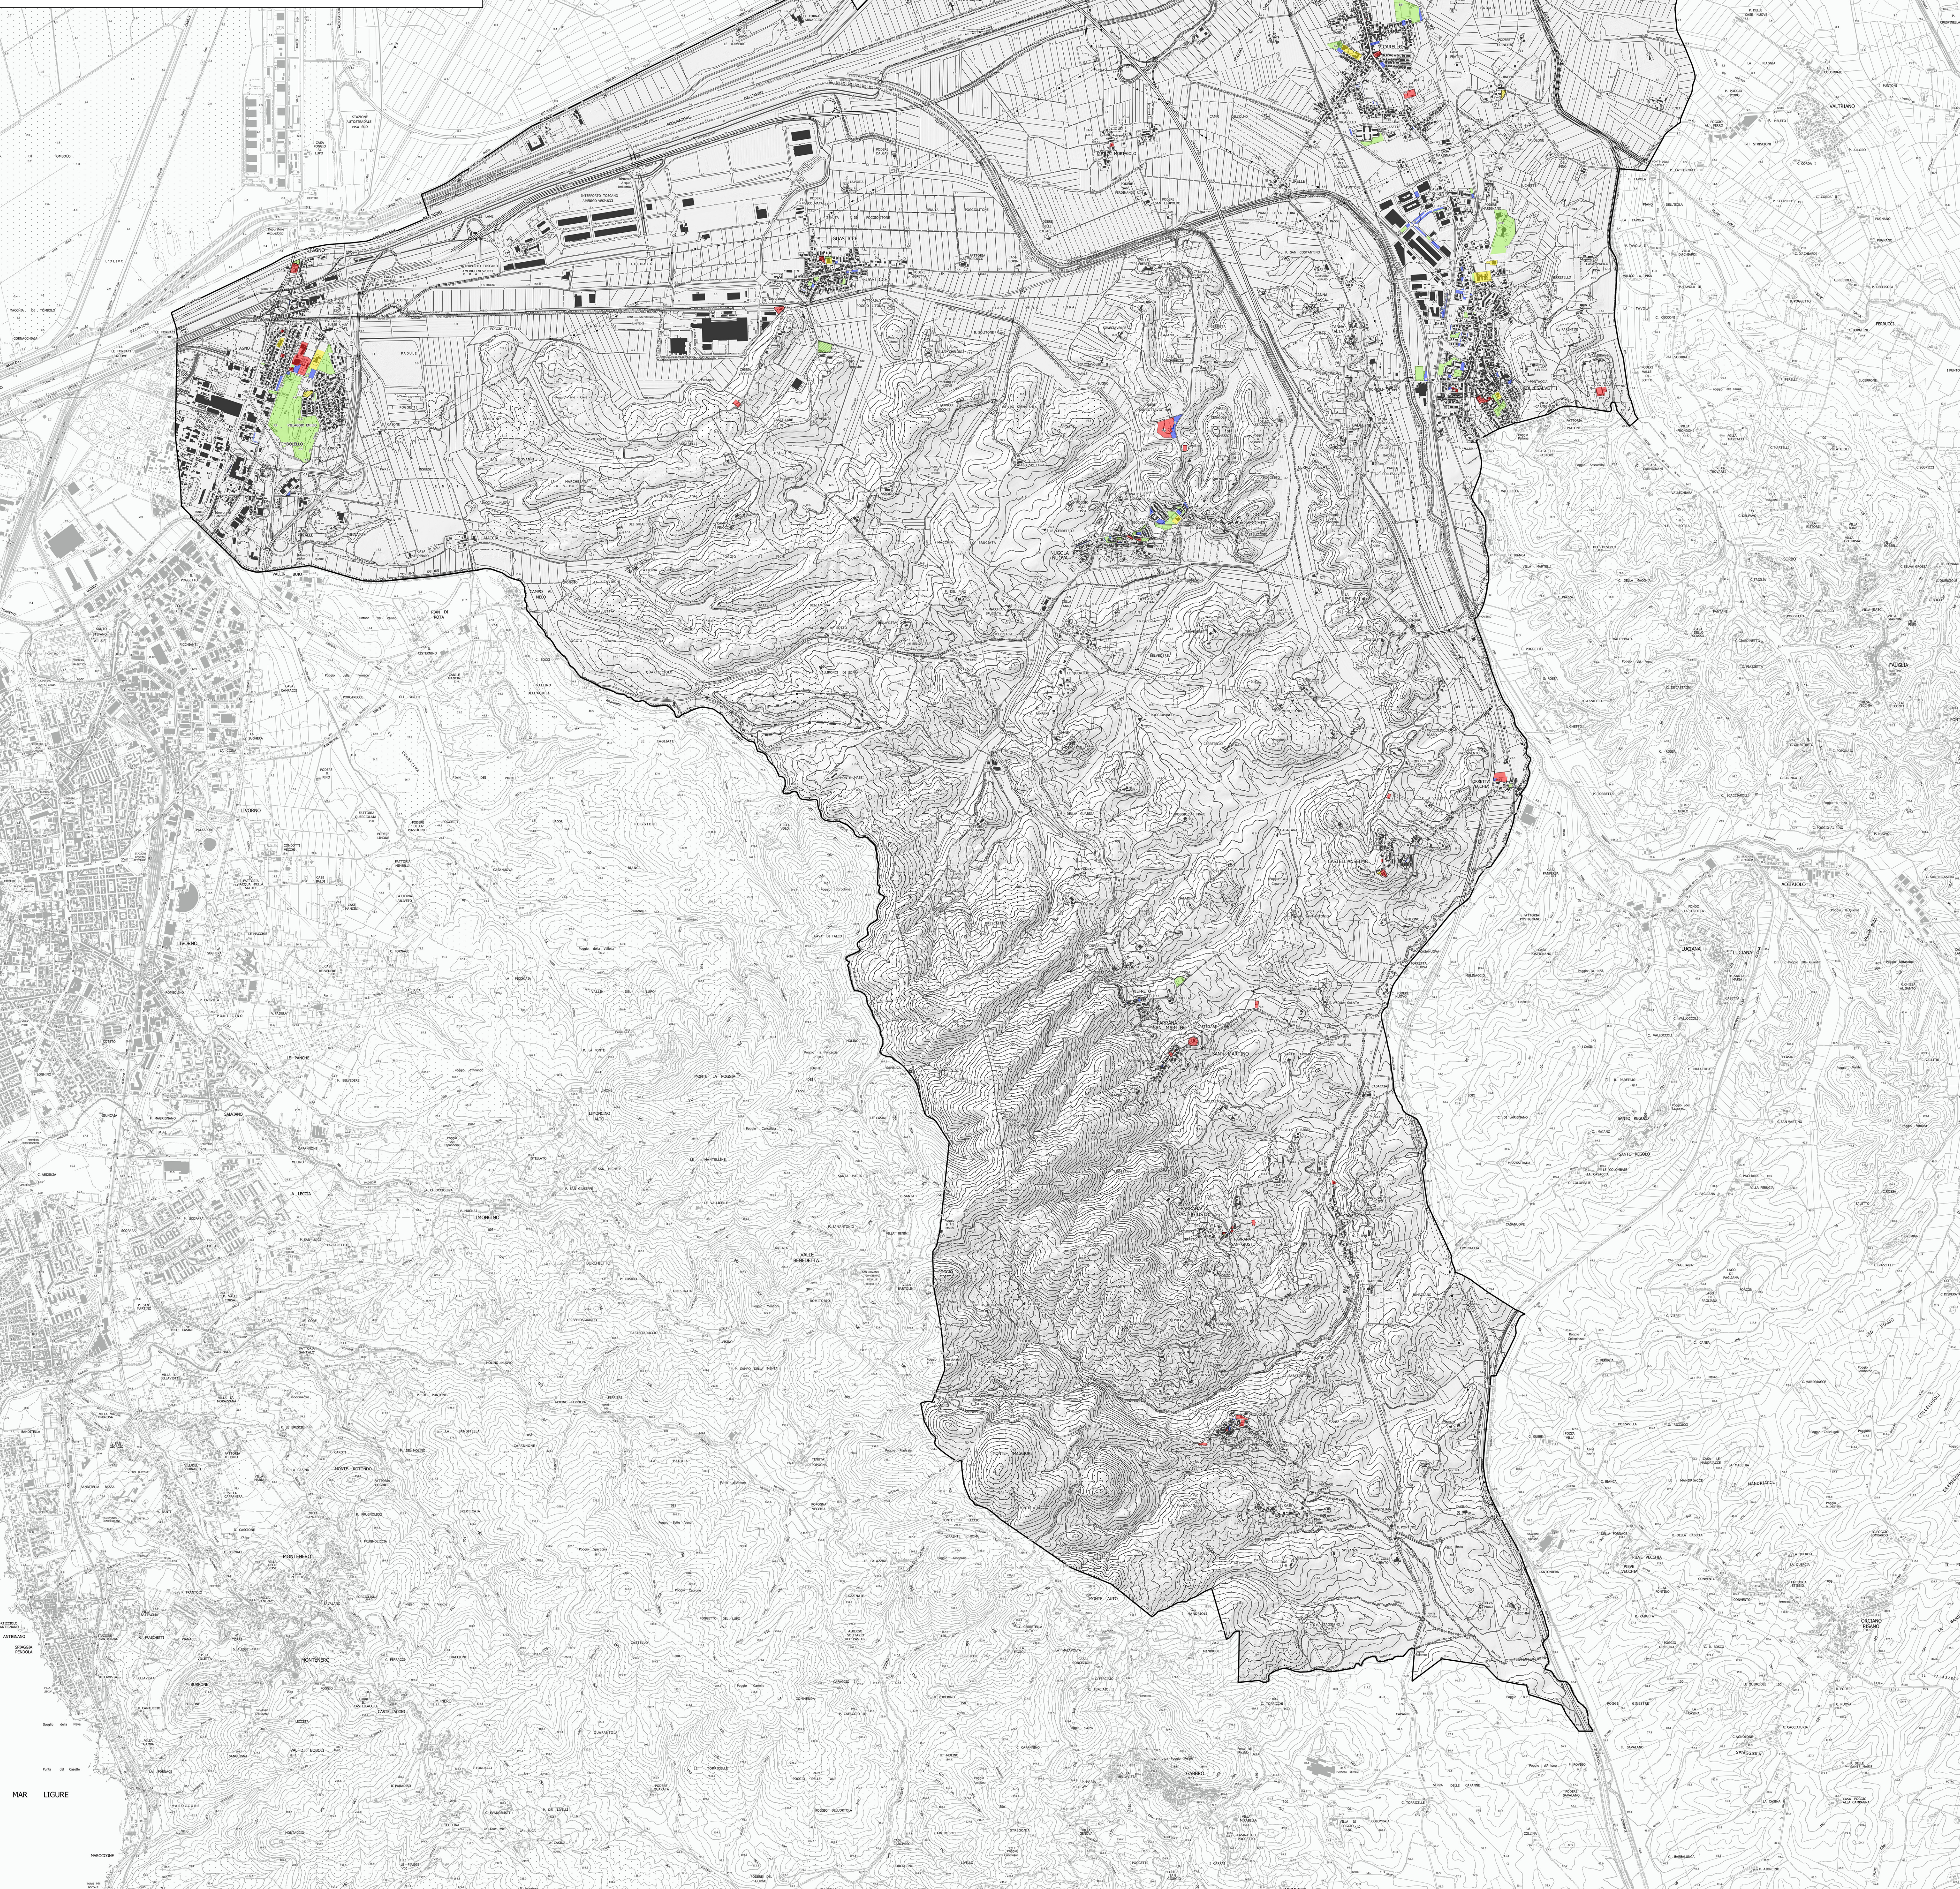

MAR LIGURE