




PIANO STRUTTURALE

ai sensi dell'art.92 della Legge Regionale Toscana n.65 del 10 Novembre 2014

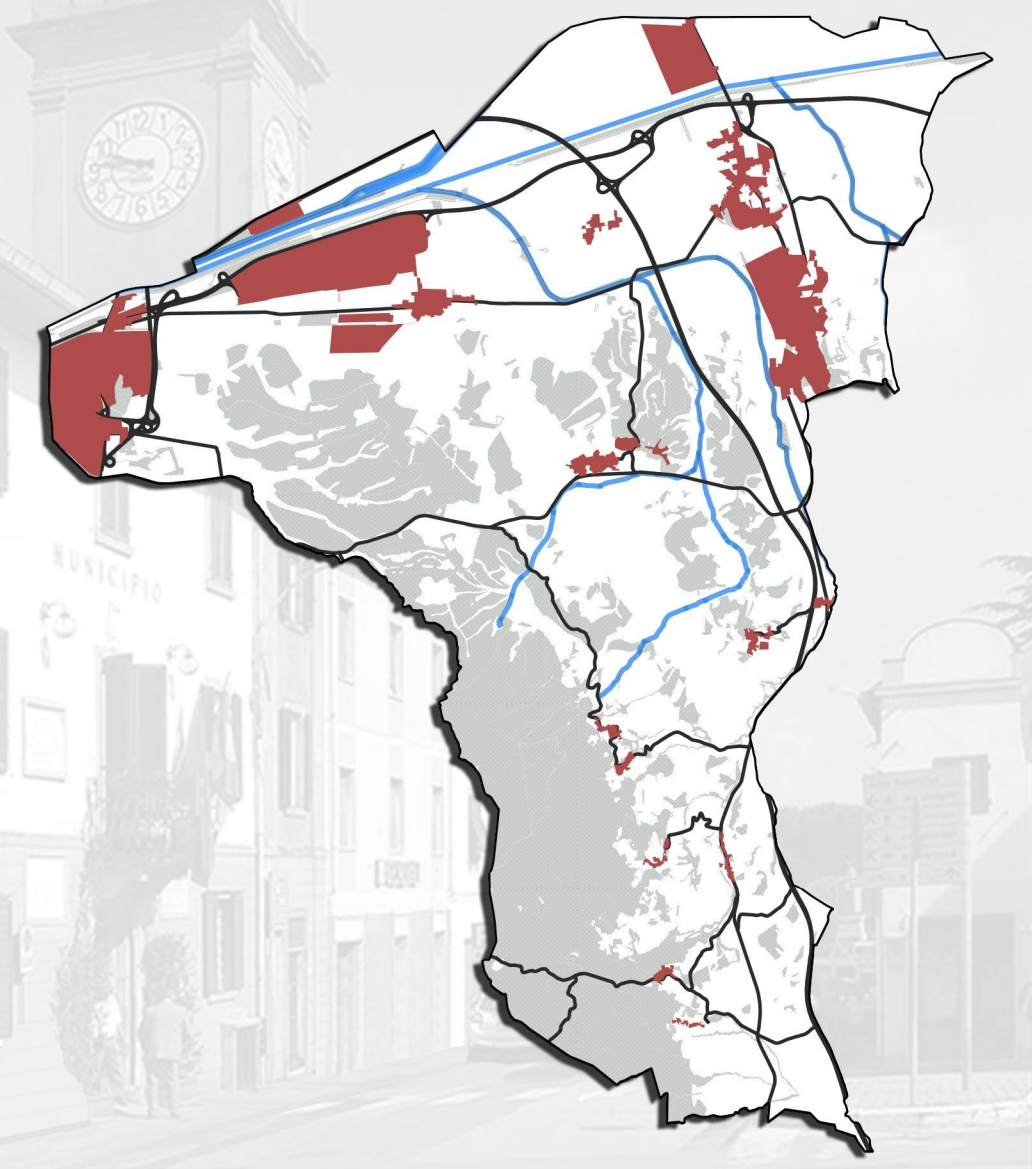

SINDACO
Adelio ANTOLINI

ASSESSORE ALL'URBANISTICA
Mila GIOMMETTI

COORDINATORE PROGETTISTA E RES. PROCEDIMENTO
Arch. Leonardo ZINNA
(Servizio urbanistica)

COLLABORATORI ESTERNI



PRIMA INGEGNERIA STP
Società Semplice
Progettazione idraulica e marittima

Via G. Cavinini, 8 – 57128 Livorno
Tel/Fax 0586 272650
E-mail: info@primaingegneria.it
www.primaingegneria.it
Società Certificata ISO 9001:2015


Ing. Maurizio Verzoni
Ing. Nicola Buchignani
Ing. Nicola Verzoni
Collaboratori:
Ing. Alice Giamini
Ing. Lorenzo Castagnoli

A2.7 - STUDIO IDROLOGICO IDRAULICO

AREE ESONDABILI: T. MORRA E CROCINO - QUADRANTE 3, T. UGIONE - QUADRANTE 4

A2.7.1e
Rev.02

Scala 1:10.000 1:5.000

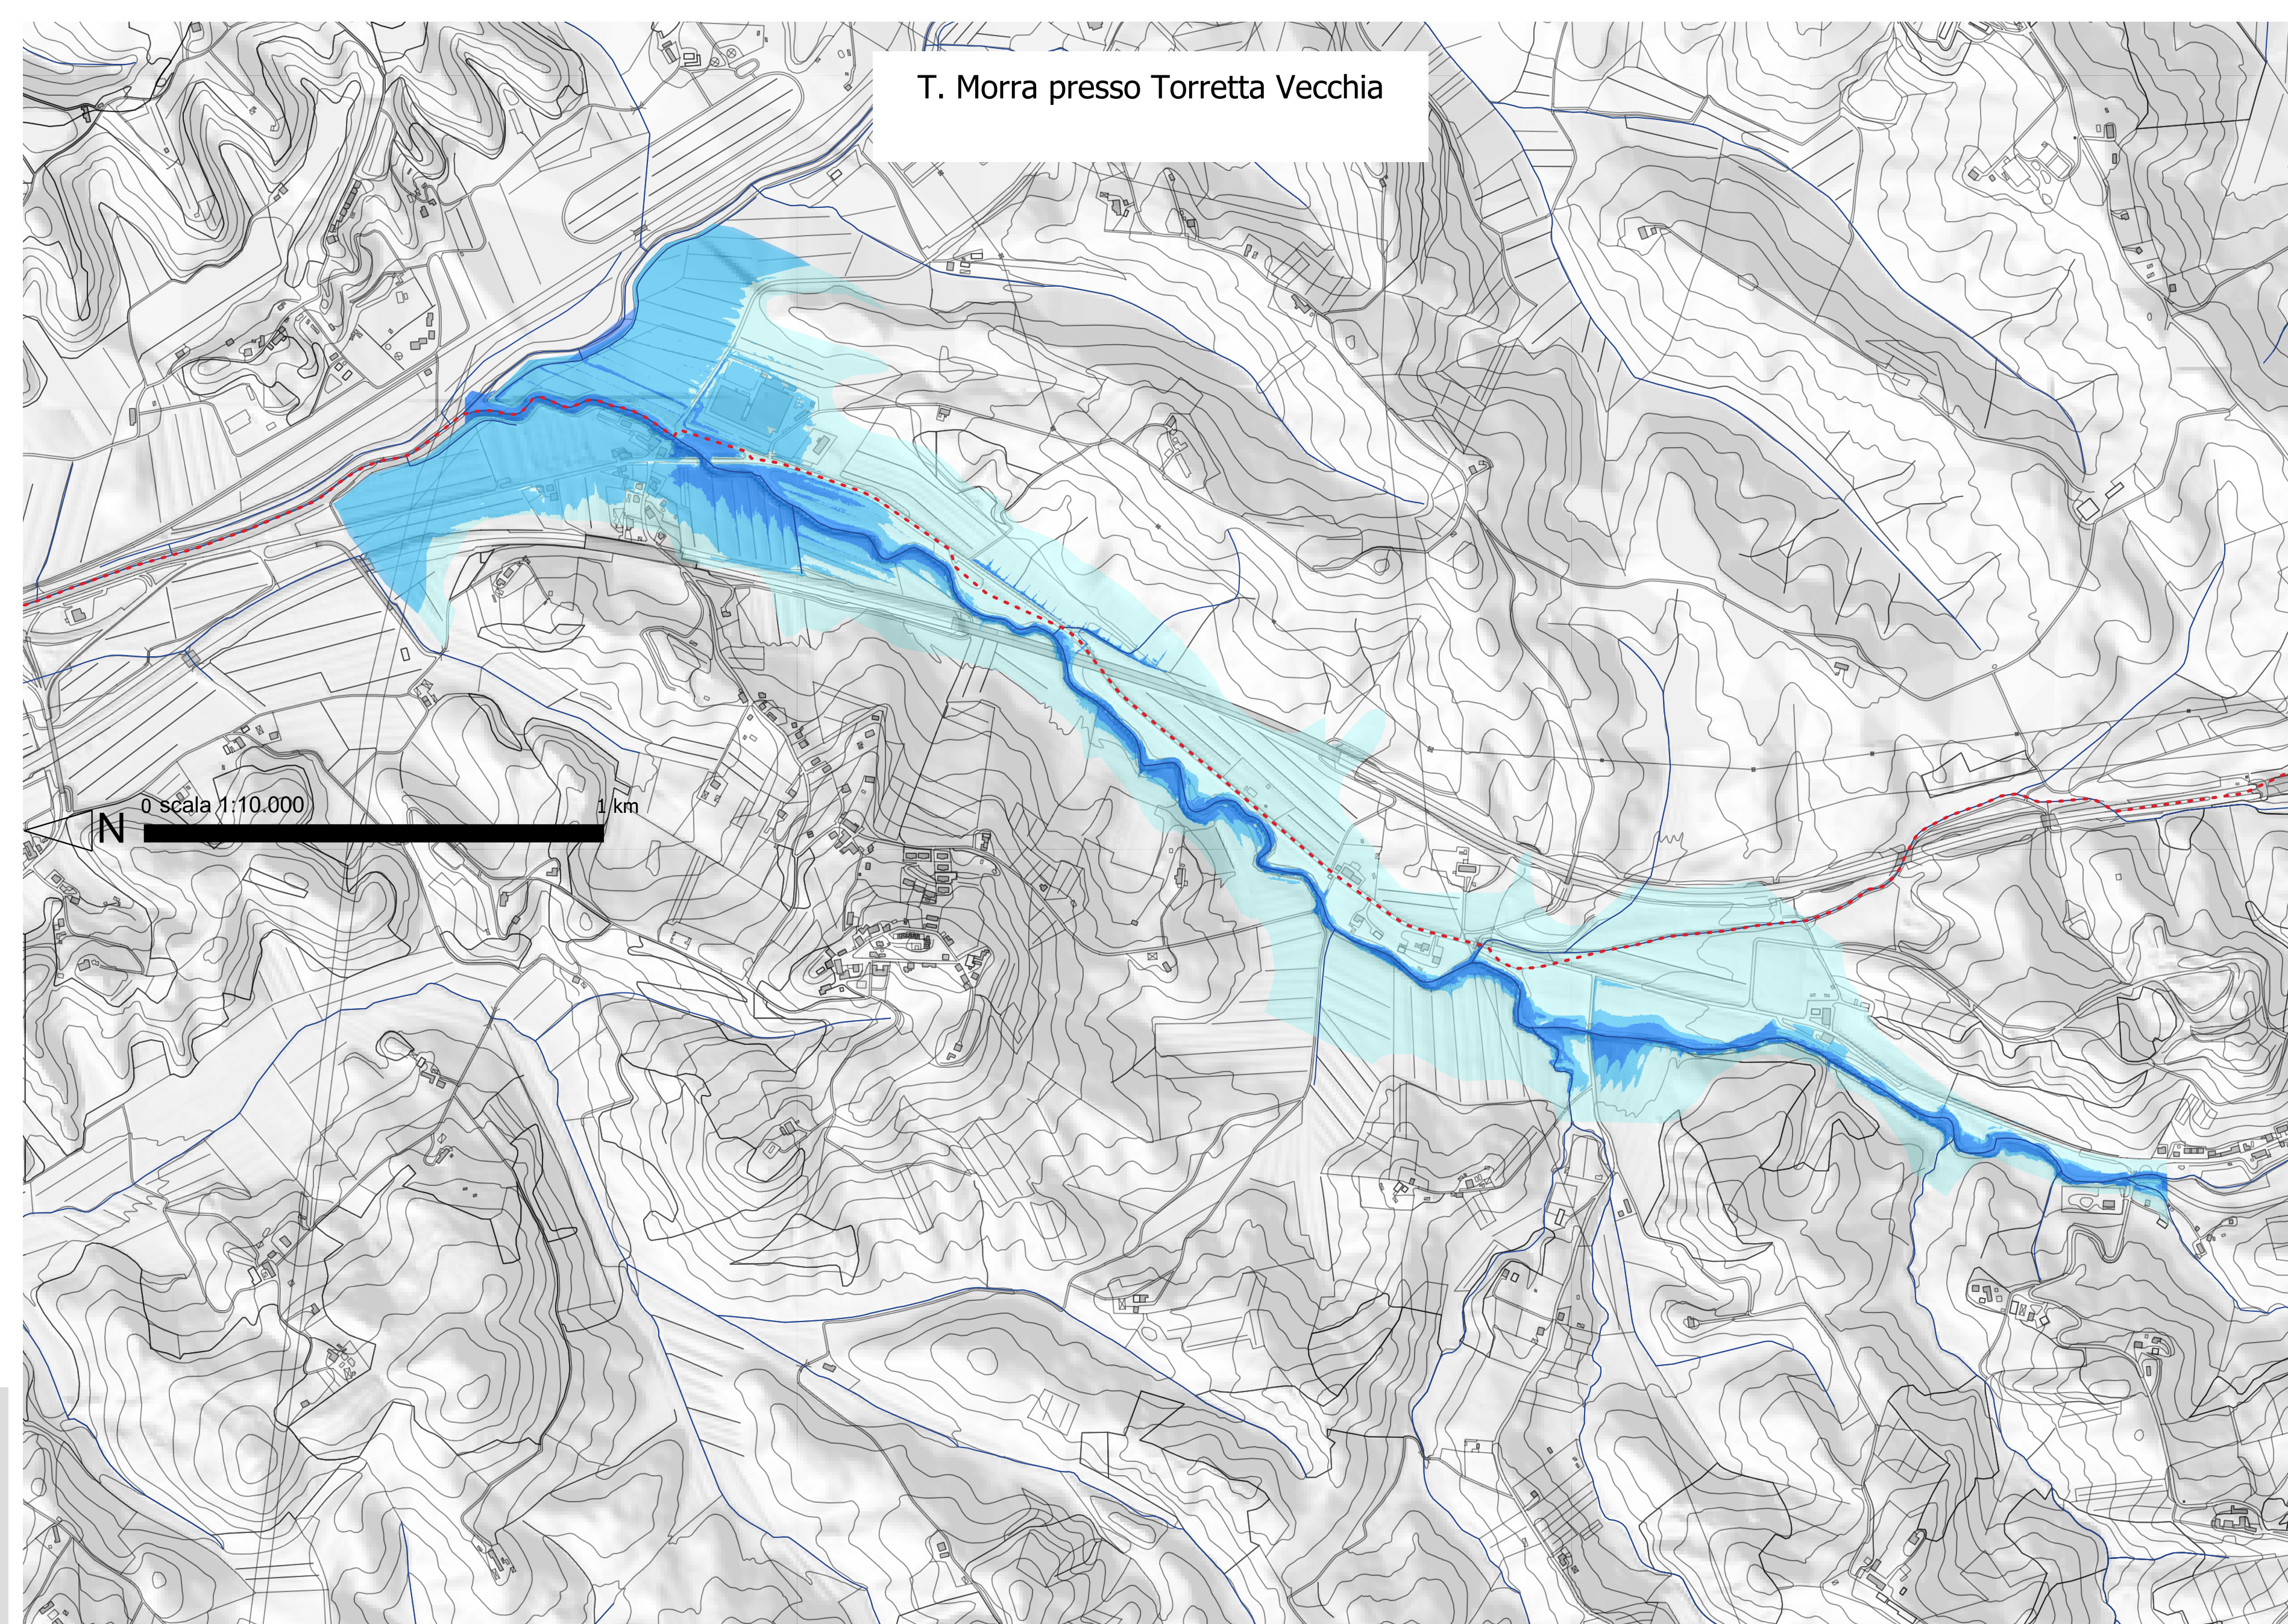

Legenda

- Confine comunale
- Limite sottobacino
- Reticolo idrografico DCR 55/2023
- Casse di espansione

Aree esondabili

- Tr30
- Tr200
- Tr500

NOTA:
1) Esondazioni del Torrente Ugione tratte dallo studio inviato dal Comune di Livorno al Comune di Collesalveti in data 20-06-2022 (prot. 11312).
2) Esondazioni del T. Morra presso Crocino elaborate nel presente studio.
3) Esondazioni del T. Morra presso Torretta Vecchia tratte dallo studio di HS Ingegneria.
4) I risultati al di fuori del confine comunale sono da ritenersi indicativi.

